
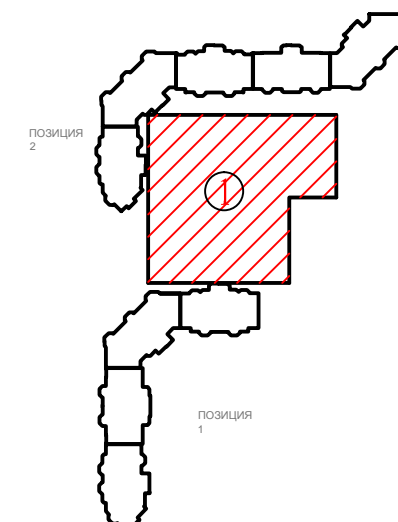


План парковки № 1

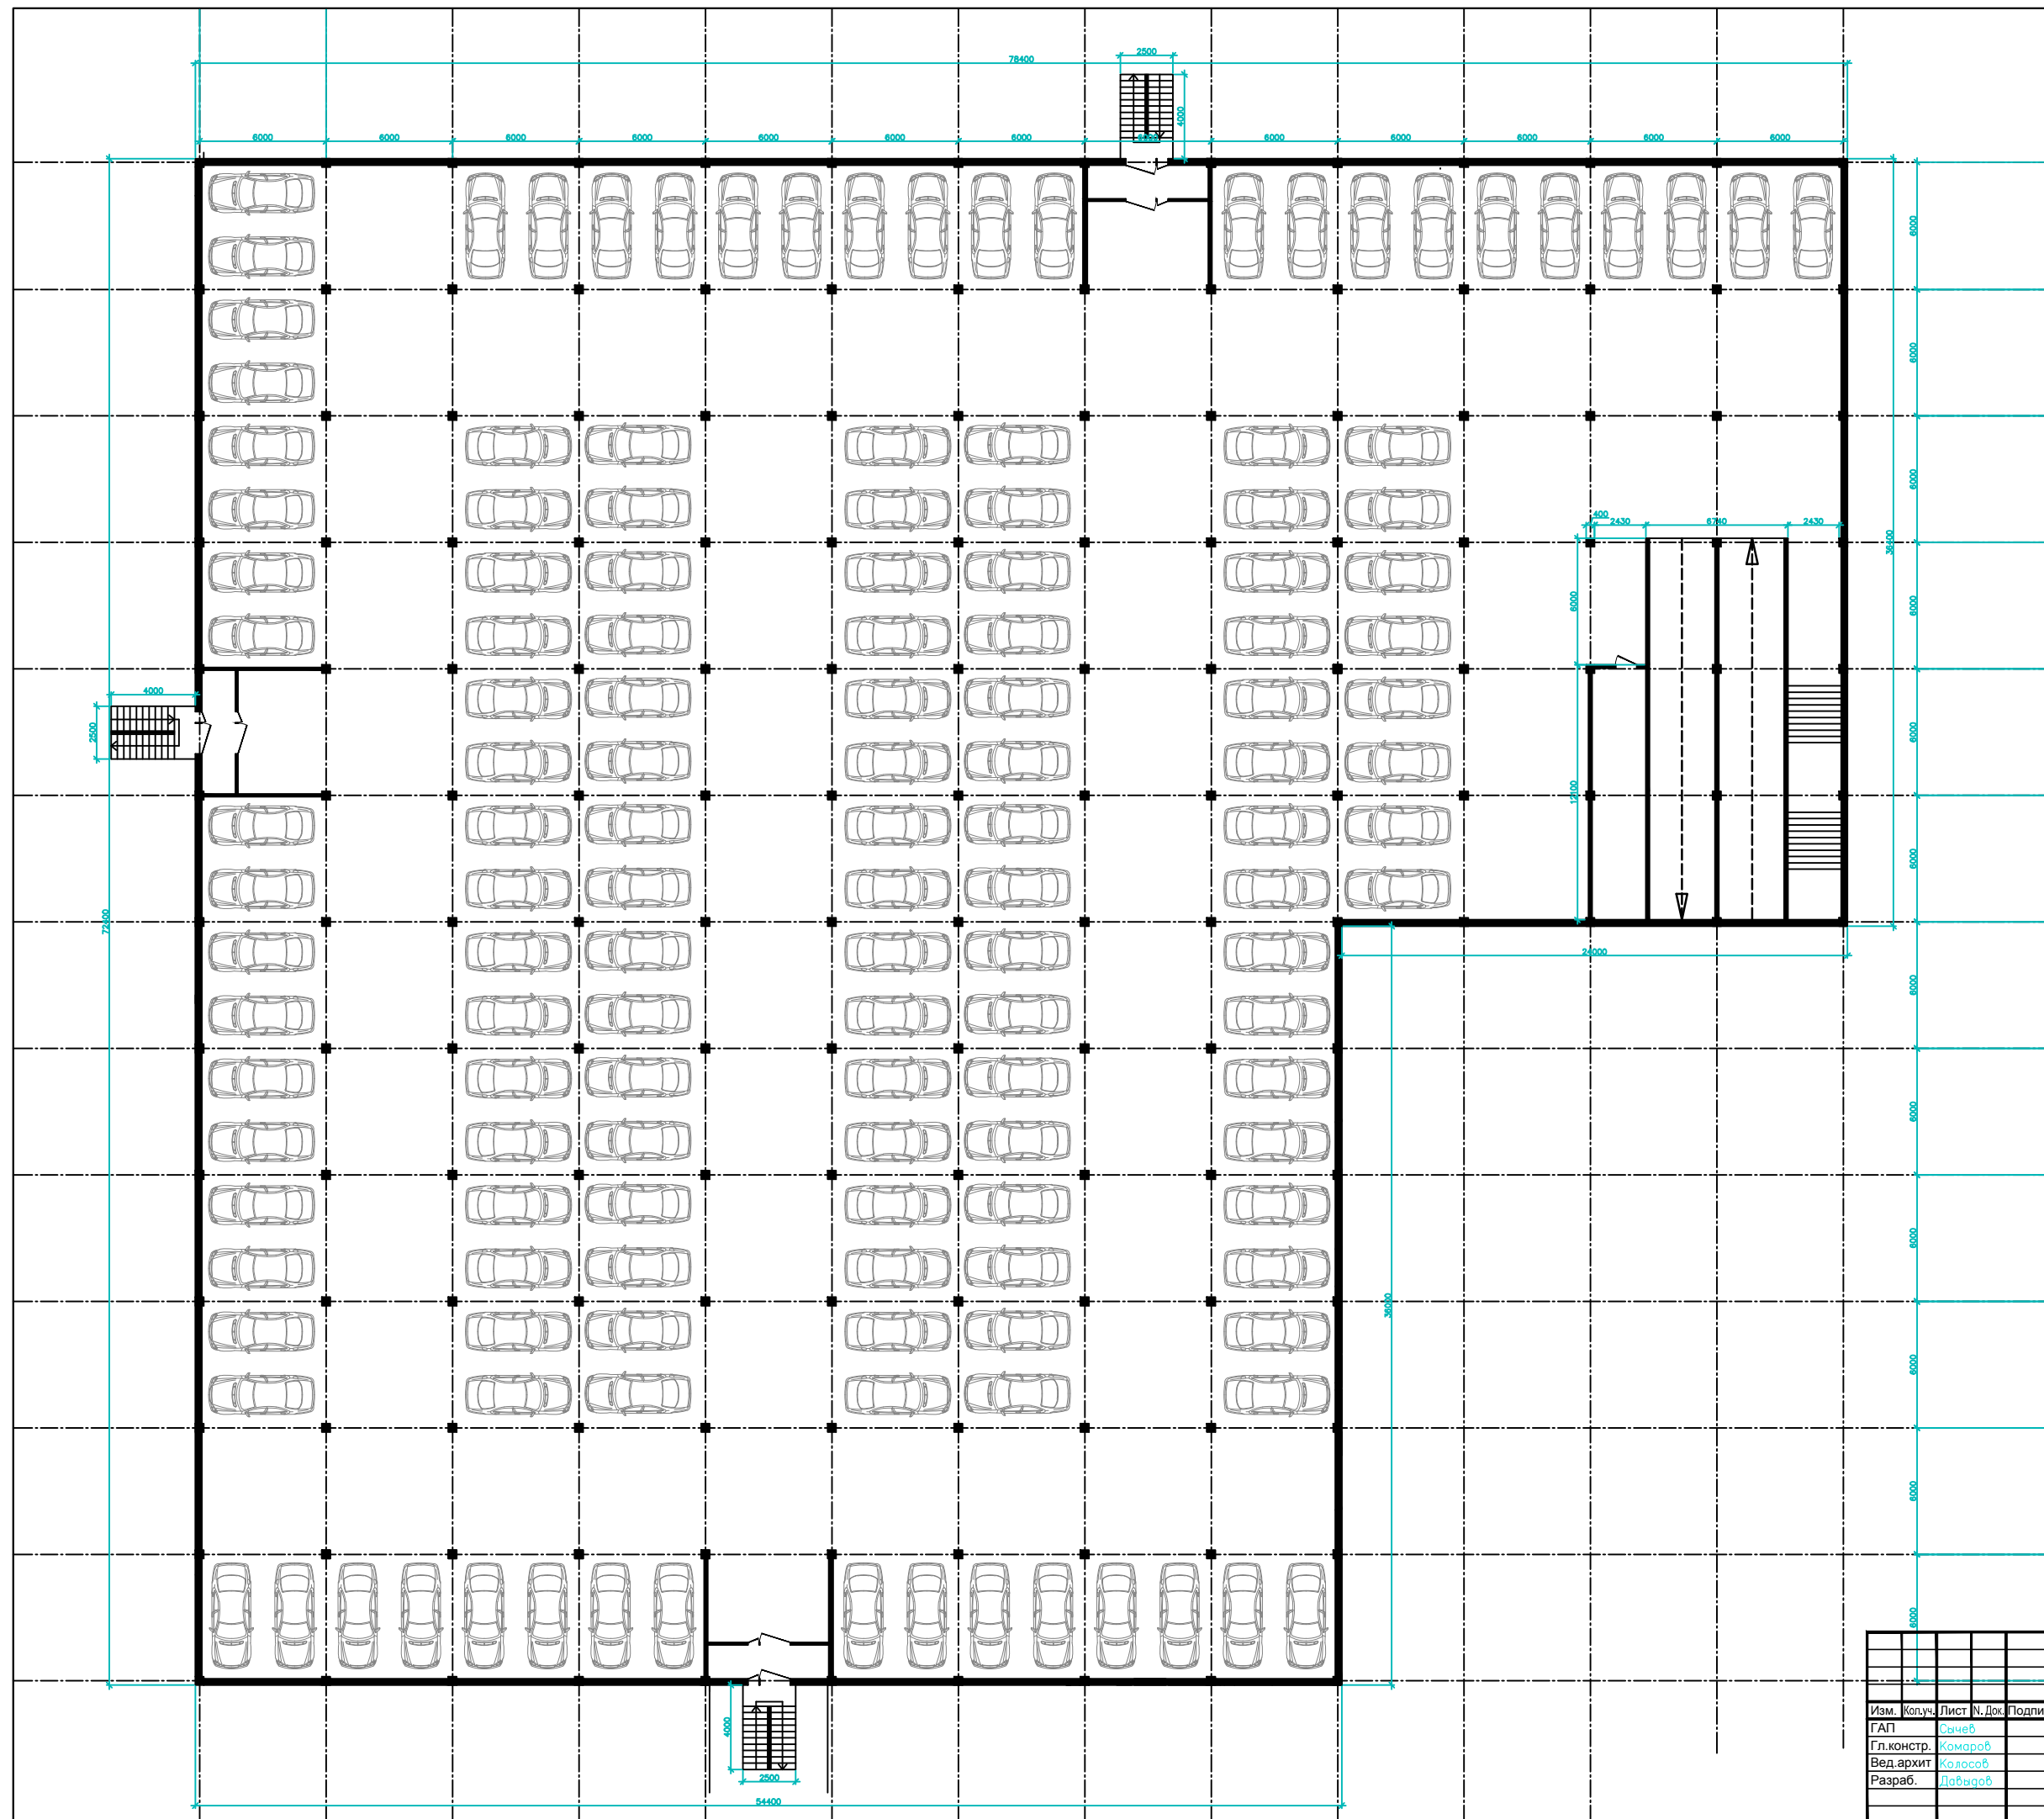

Технико — экономические показатели

Площадь парковки	4521 м²
Инженерно-техническая зона	217 м²
Общая площадь парковки	4738 м²
Кол-во машиномест	142

Изм.				Лист				Листов				
Изм.				Лист				Листов				
Изм.	Колуч.	Лист	Н. Док.	Подпись	Дата	Заказчик:						
ГАП	Сичев					Многоквартирный многоэтажный жилой дом со встроенно-нежилыми помещениями, подземной автостоянкой по Московскому проспекту, 142-у, г. Воронеж						
Гл.констр.	Комаров					Парковка № 1		Стадия	Лист	Листов		
Вед.архит.	Колосов					Парковка № 1		ЭП				
Разраб.	Давыдов					План парковки		ООО "Архгруппа "КУБ-3"				