



Поворотная секция (Пс), квартиры 3-2-1-1-1-2

План 2-5 этажей

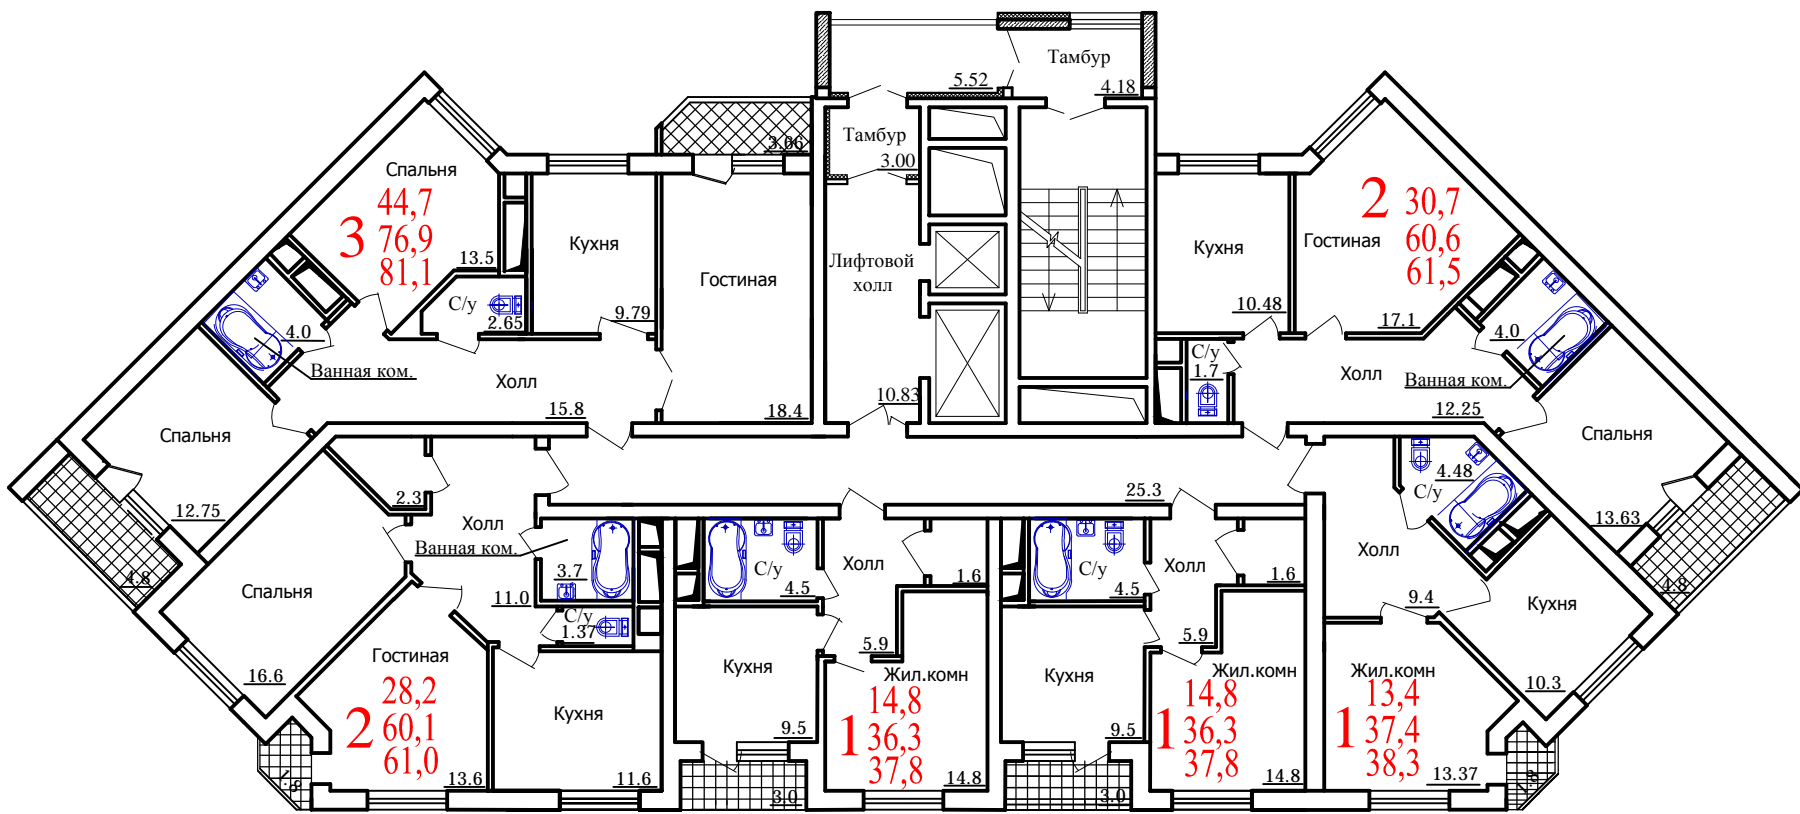

План 6-16 этажей

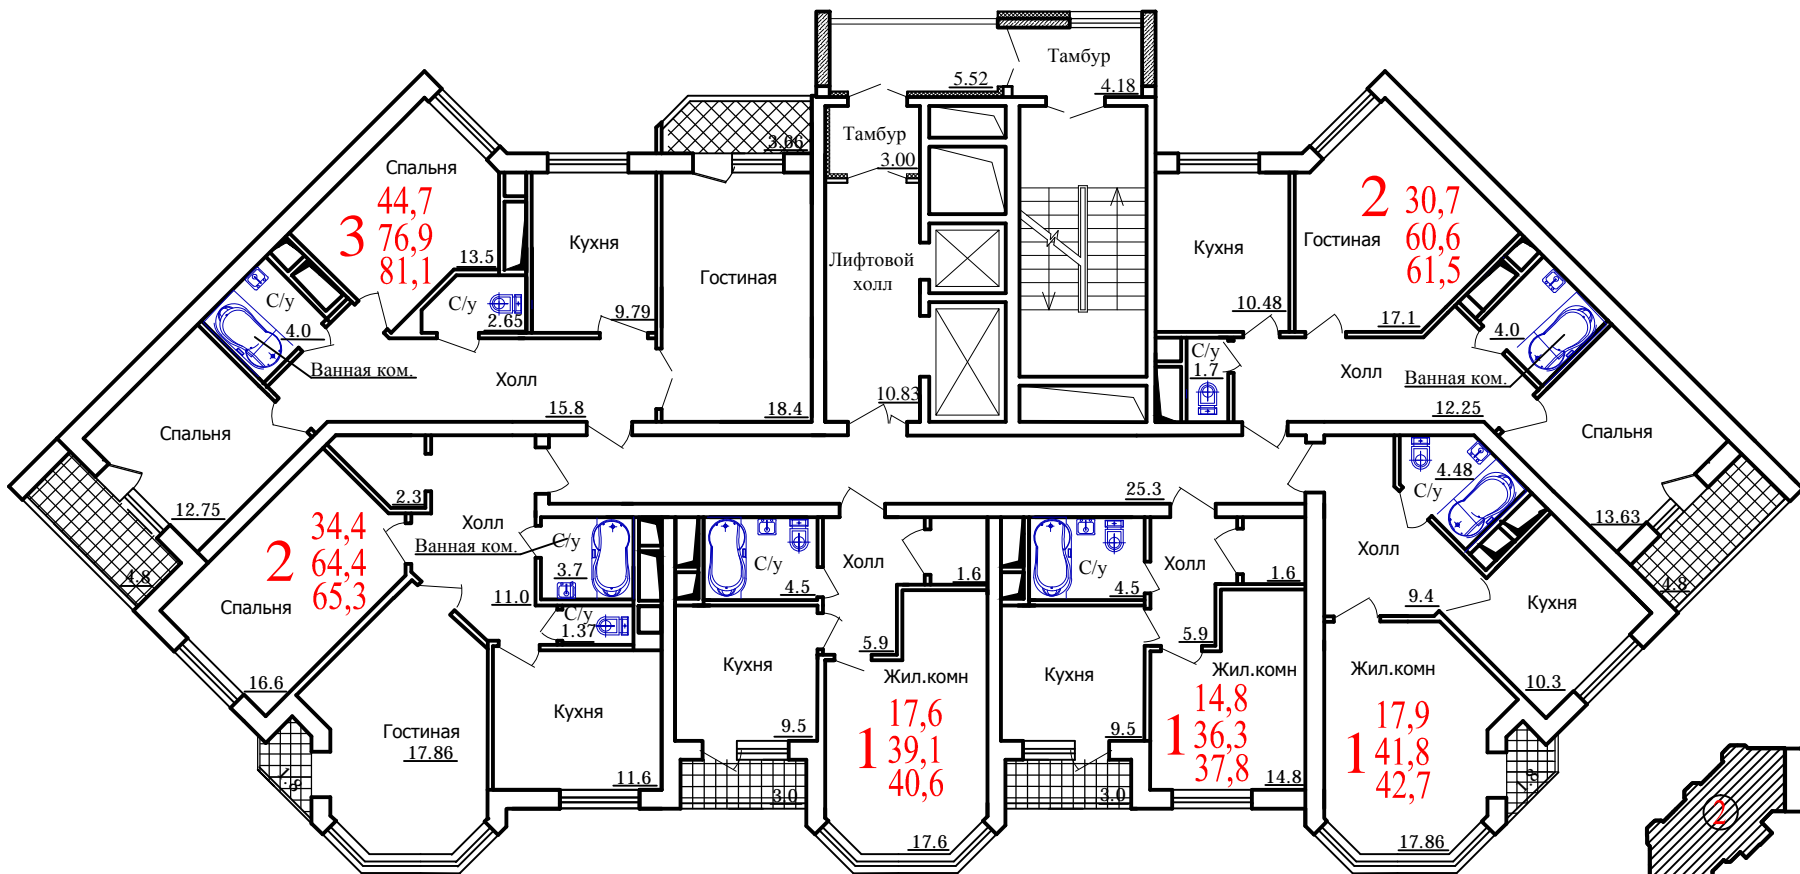

ПОЗИЦИЯ
1

Технико – экономические показатели

Количество жилых этажей	16
Общая площадь квартир	4840,17 м ²
Общая площадь жилых этажей	5621,45 м ²
Общая площадь тех.этажа и подвала	520,65 м ²
Общая не жилая площадь	366,33 м ²
Общая площадь секций	6508,43 м ²
Количество квартир	90
из них 1 комнатные	45
2 комнатные	30
3 комнатные	15
Площадь встроенно-пристроенных нежилых помещений	----
Площадь застройки	513 м ²

Изм.						Заказчик:		
Кол.уч.						Многоквартирный многоэтажный жилой дом со встроенно-пристроенными нежилыми помещениями, подземной автостоянкой по Московскому проспекту, 142-у, г. Воронеж		
Лист						ГАП		
N. Док.						Гл.констр.		
Подпись						Вед.архит.		
Дата						Разраб.		
						Позиция 1. Секция 2		
						ЭП		
						План этажей 1-5; 6-16.		
						ООО "Архгруппа "КУБ-3"		