



Рядовая секция (Р), квартиры 1-2-1-1-2-1 План 2-5 этажей

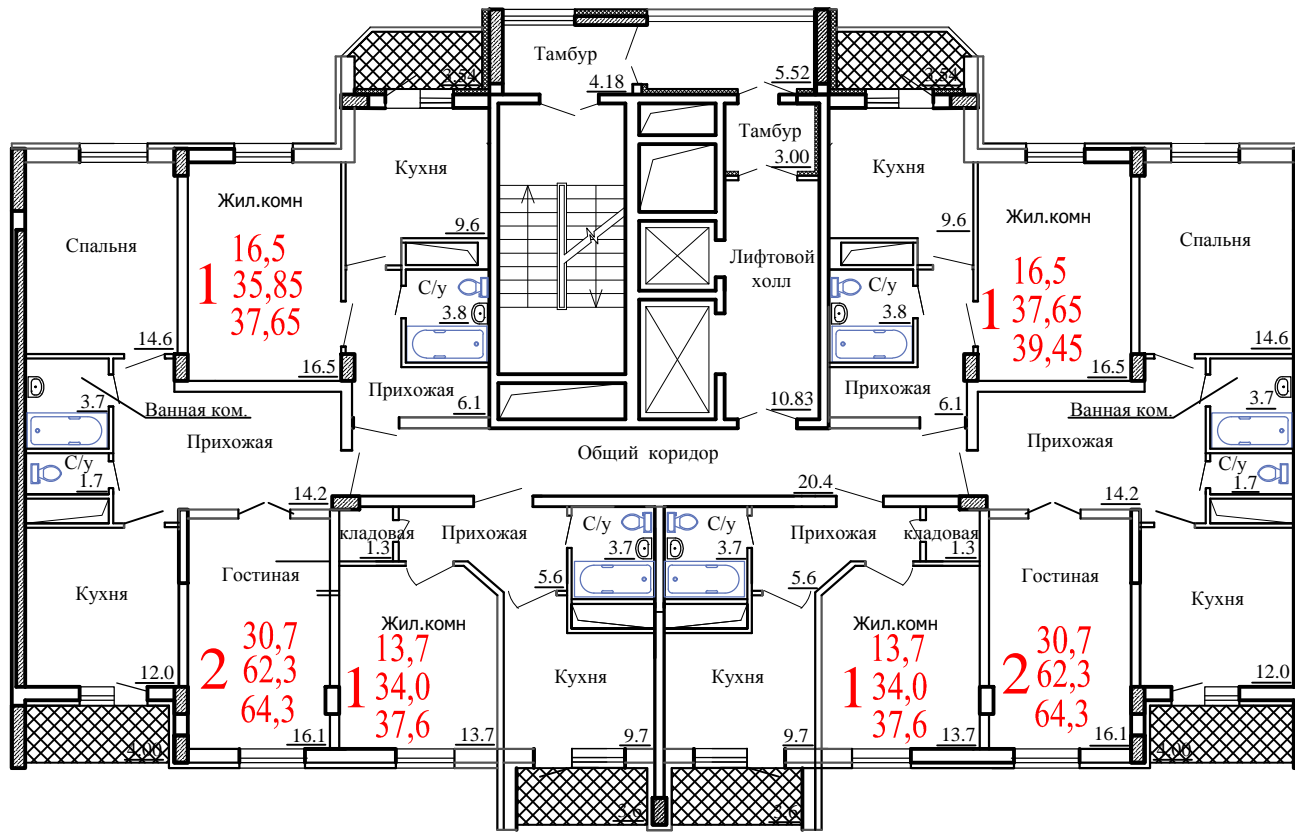

План 6-14 этажей

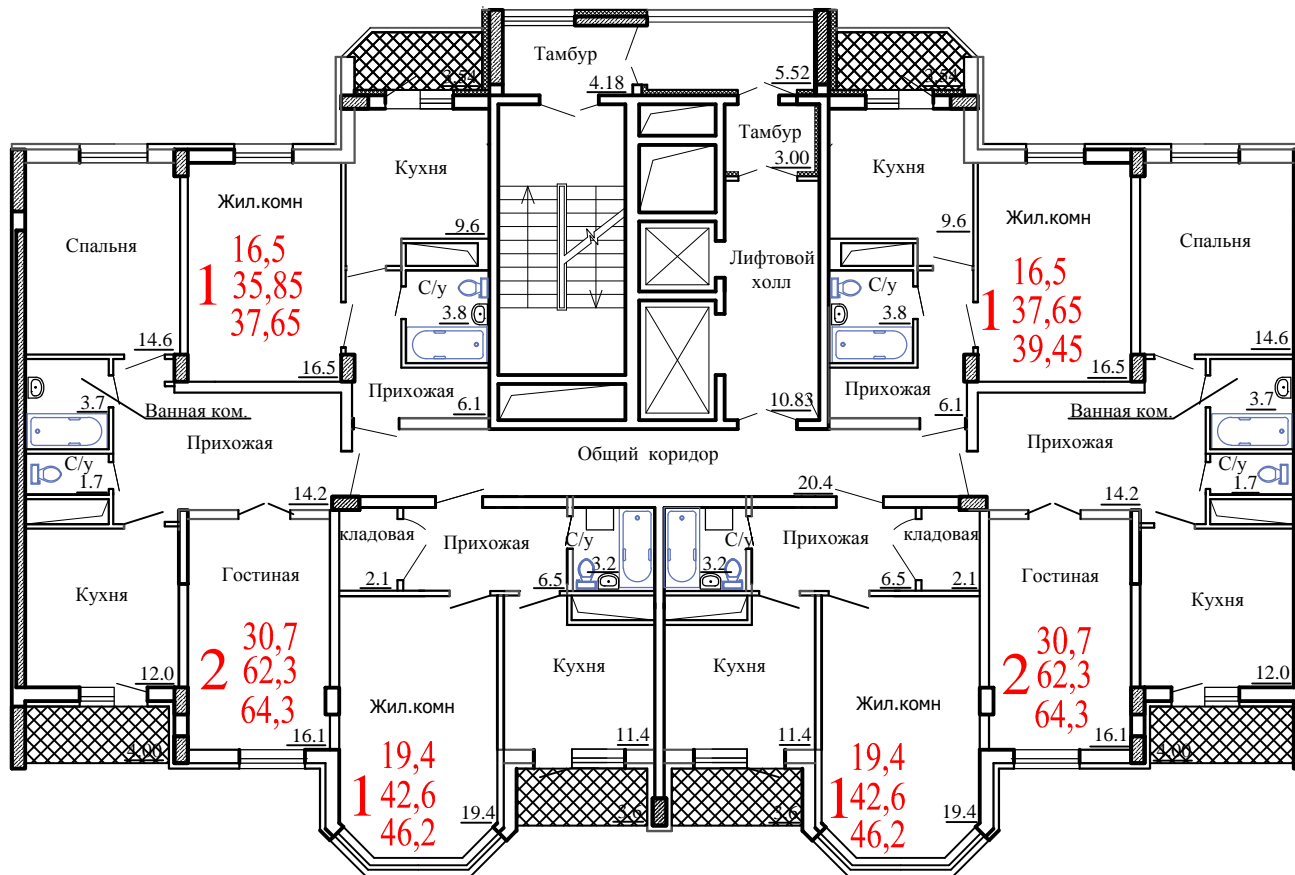

ПОЗИЦИЯ
1

Технико – экономические показатели

Количество жилых этажей	14
Общая площадь квартир	3762,57 м ²
Общая площадь жилых этажей	4377,59 м ²
Общая площадь техэтажа и подвала	408,74 м ²
Общая не жилая площадь	324,83 м ²
Общая площадь секций	5111,16 м ²
Количество квартир	78
из них 1 комнатные	52
2 комнатные	26
3 комнатные	0
Площадь встроенно-пристроенных нежилых помещений	----
Площадь застройки	453,8 м ²

					Заказчик:					
					Многоквартирный многоэтажный жилой дом со встроенно-пристроенными нежилыми помещениями, подземной автостоянкой по Московскому проспекту, 142-у, г. Воронеж					
Изм.	Кол.уч.	Лист	И. Док.	Подпись	Дата	Позиция 1. Секция 3	Стадия	Лист	Листов	
ГАП				Сычев			ЭП			
Гл.констр.				Комаров						
Вед.архит				Колосов						
Разраб.				Давыдов		План этажей 1-5; 6-14.	ООО "Архгруппа "КУБ-3"			