



Торцевая секция (Т), квартиры 2-1-1-1-2-1

План 1-5 этажей

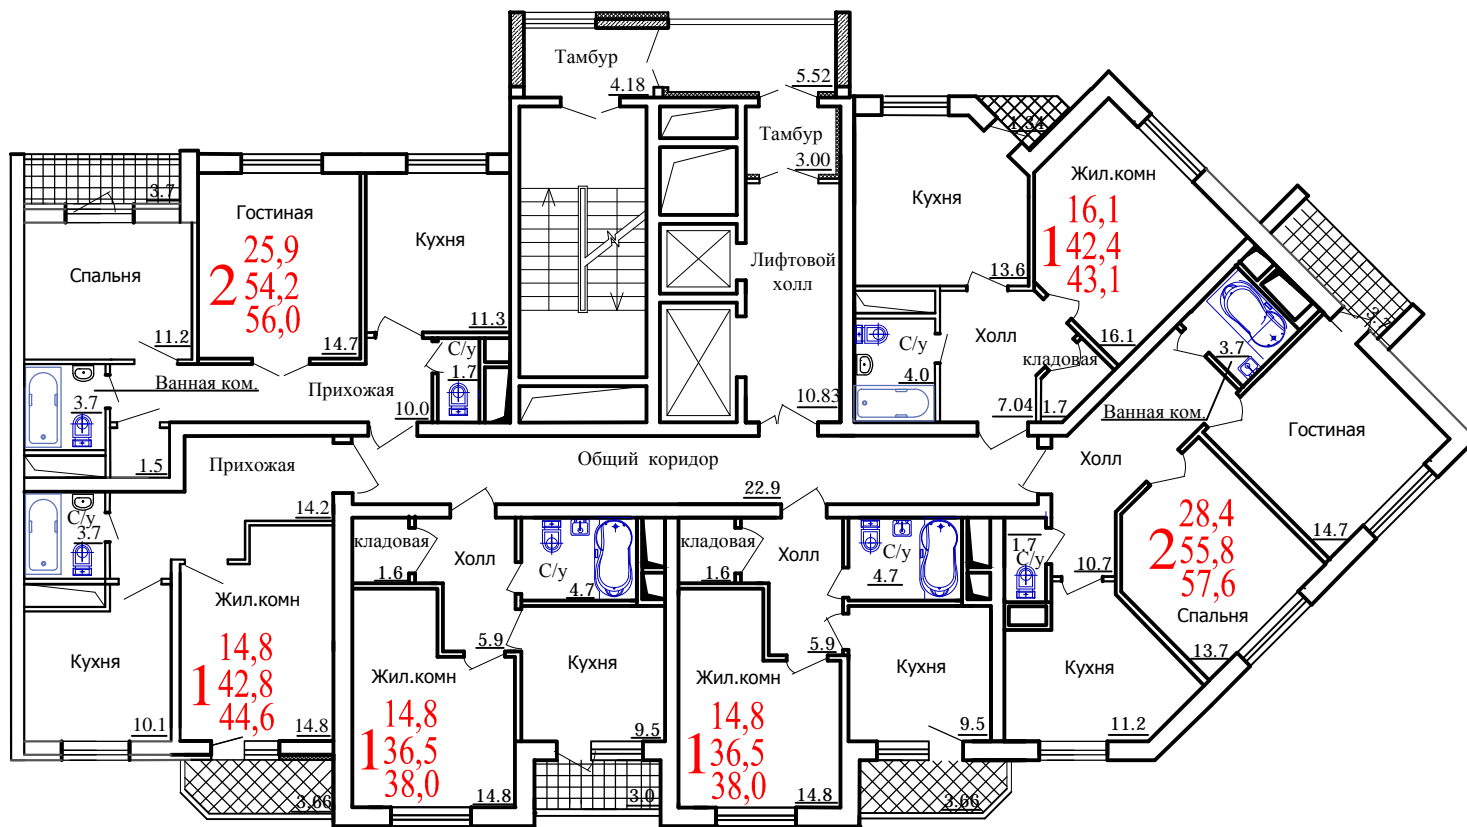

План 6-12 этажей

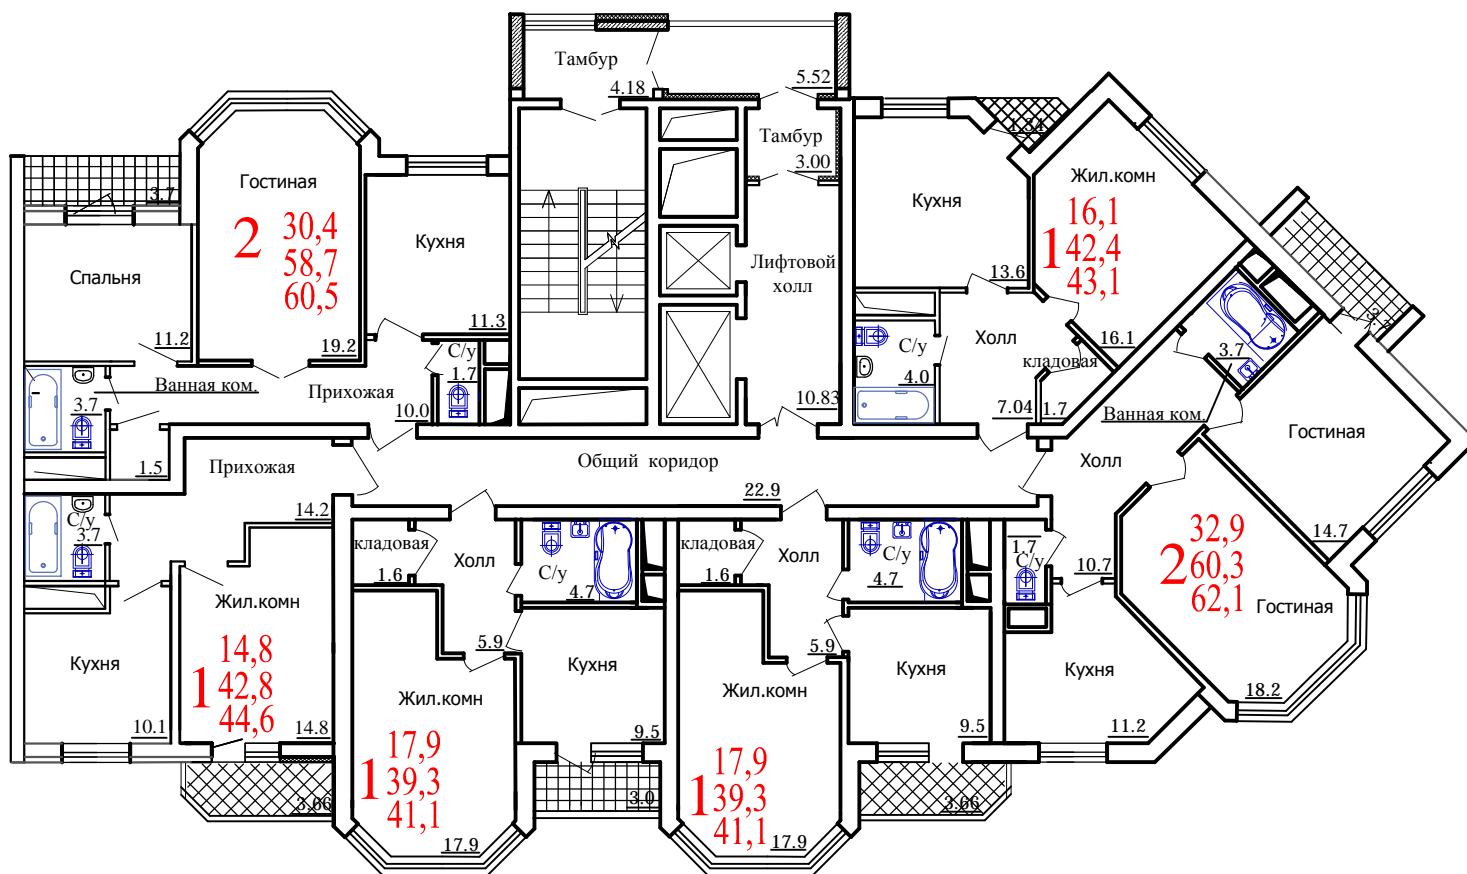

ПОЗИЦИЯ
1

Технико – экономические показатели

Количество жилых этажей	12
Общая площадь квартир	3434 м ²
Общая площадь жилых этажей	3991,16 м ²
Общая площадь тех.этажа и подвала	343,4 м ²
Общая площадь секций	4334,56 м ²
Количество квартир	72
из них 1 комнатные	48
2 комнатные	24
3 комнатные	0
Площадь встроенно-пристроенных нежилых помещений	----
Площадь застройки	461 м ²

Изм.	Кол.уч.	Лист	И. Док.	Подпись	Дата	Заказчик:			
ГАП	Сычев					Многоквартирный многоэтажный жилой дом со встроенно-пристроенными нежилыми помещениями, подземной автостоянкой по Московскому проспекту, 142-у, г. Воронеж			
Гл.констр.	Комаров					Позиция 1. Секция 4	Стадия	Лист	Листов
Вед.архит	Колосов						ЭП		
Разраб.	Давыдов					План этажей 1-5; 6-12.	ООО "Архгруппа "КУБ-3"		