



Поворотная секция (Пс), квартиры 3-2-1-1-1-2

План 1-5 этажей

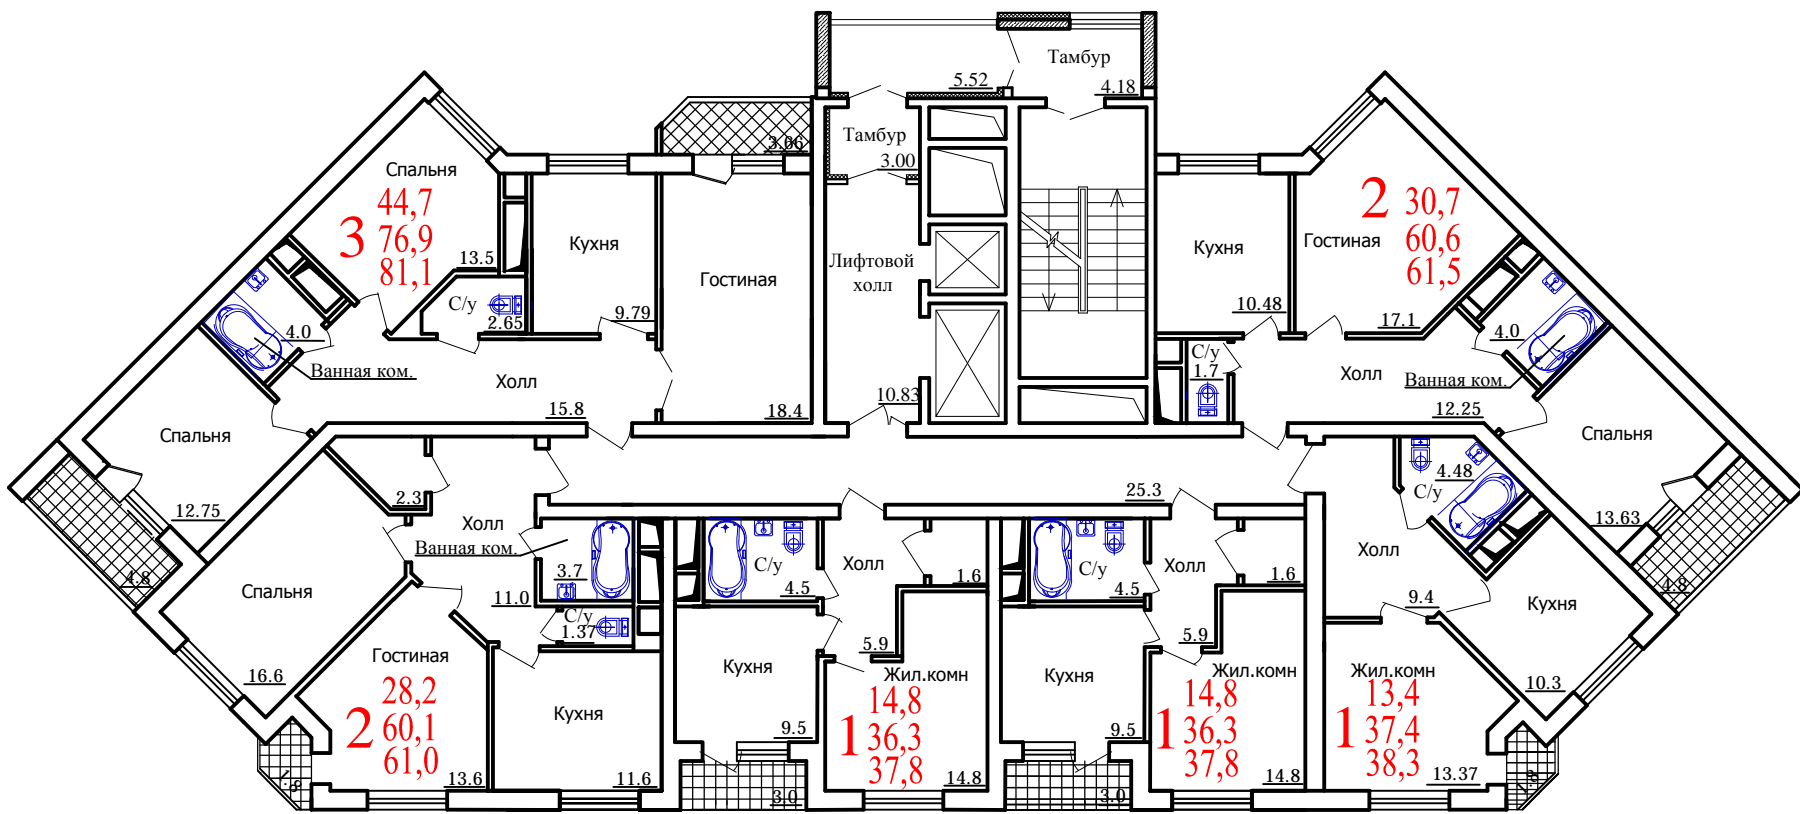


План 6-14 этажей

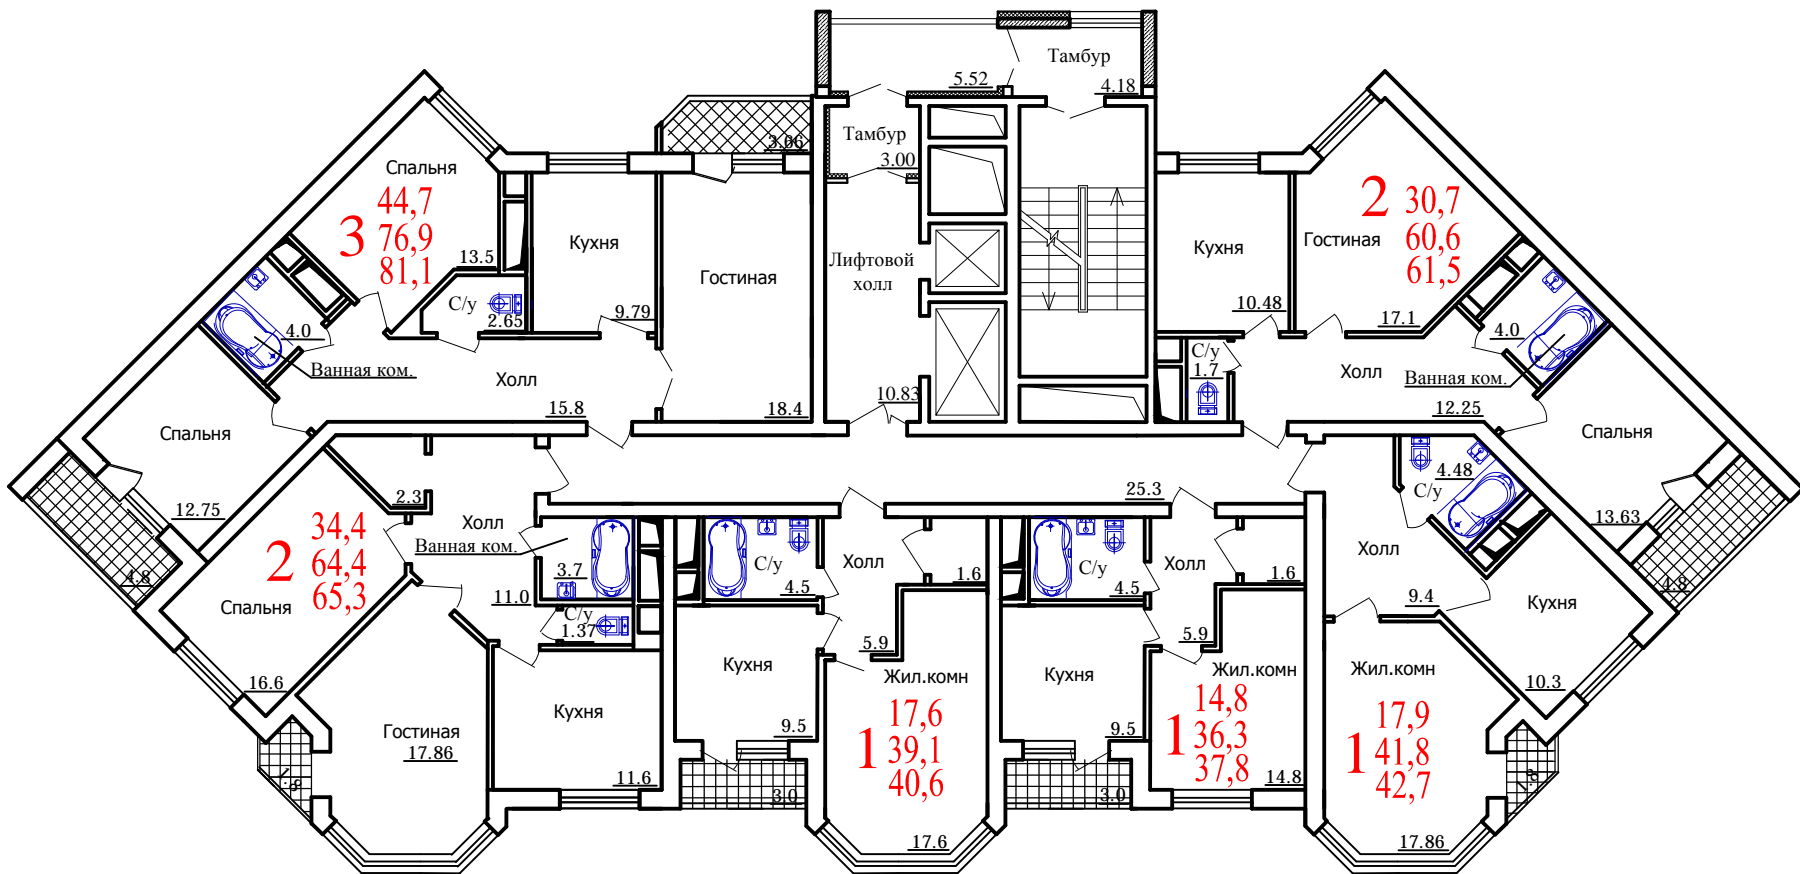

Технико – экономические показатели

Количество жилых этажей	16
Общая площадь квартир	4840,17 м ²
Общая площадь жилых этажей	5621,45 м ²
Общая площадь тех.этажа и подвала	520,65 м ²
Общая не жилая площадь	366,33 м ²
Общая площадь секций	6508,43 м ²
Количество квартир	90
из них 1 комнатные	45
2 комнатные	30
3 комнатные	15
Площадь встроенно-пристроенных нежилых помещений	----
Площадь застройки	513 м ²

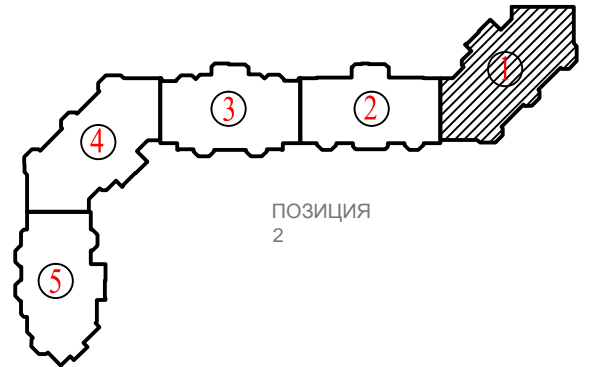

Изм.	Кол.уч.	Лист	И. Док.	Подпись	Дата	Заказчик:			
ГАП	Сычев					Многоквартирный многоэтажный жилой дом со встроенно-пристроенными нежилыми помещениями, подземной автостоянкой по Московскому проспекту, 142-у, г. Воронеж			
Гл.констр.	Комаров					Позиция 2. Секция 1	Стадия	Лист	Листов
Вед.архит.	Колосов						ЭП		
Разраб.	Давыдов					План этажей 1-5; 6-14.	ООО "Архгруппа "КУБ-3"		