



Рядовая секция (Рс), квартиры 3-2-2-3

План 1-5 этажей

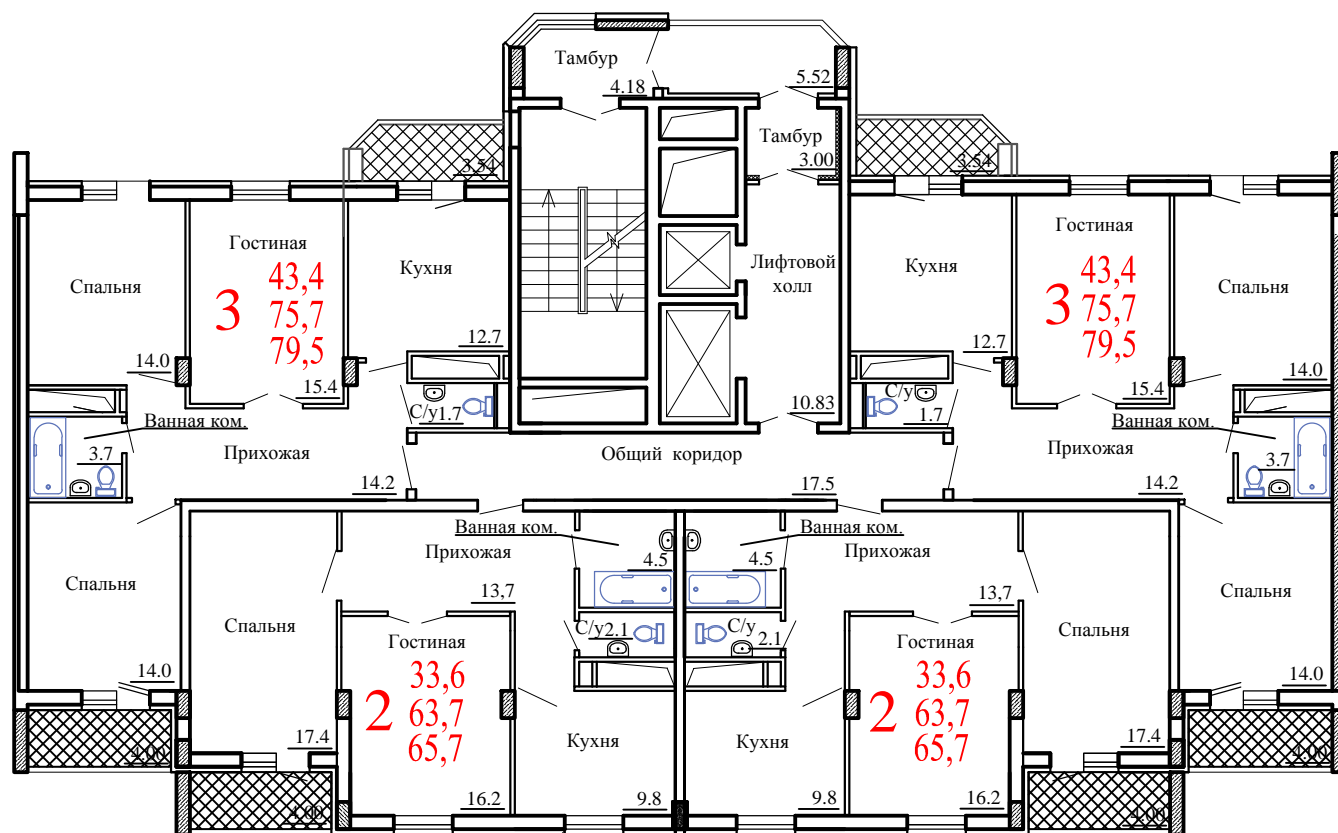


План 6-12 этажей

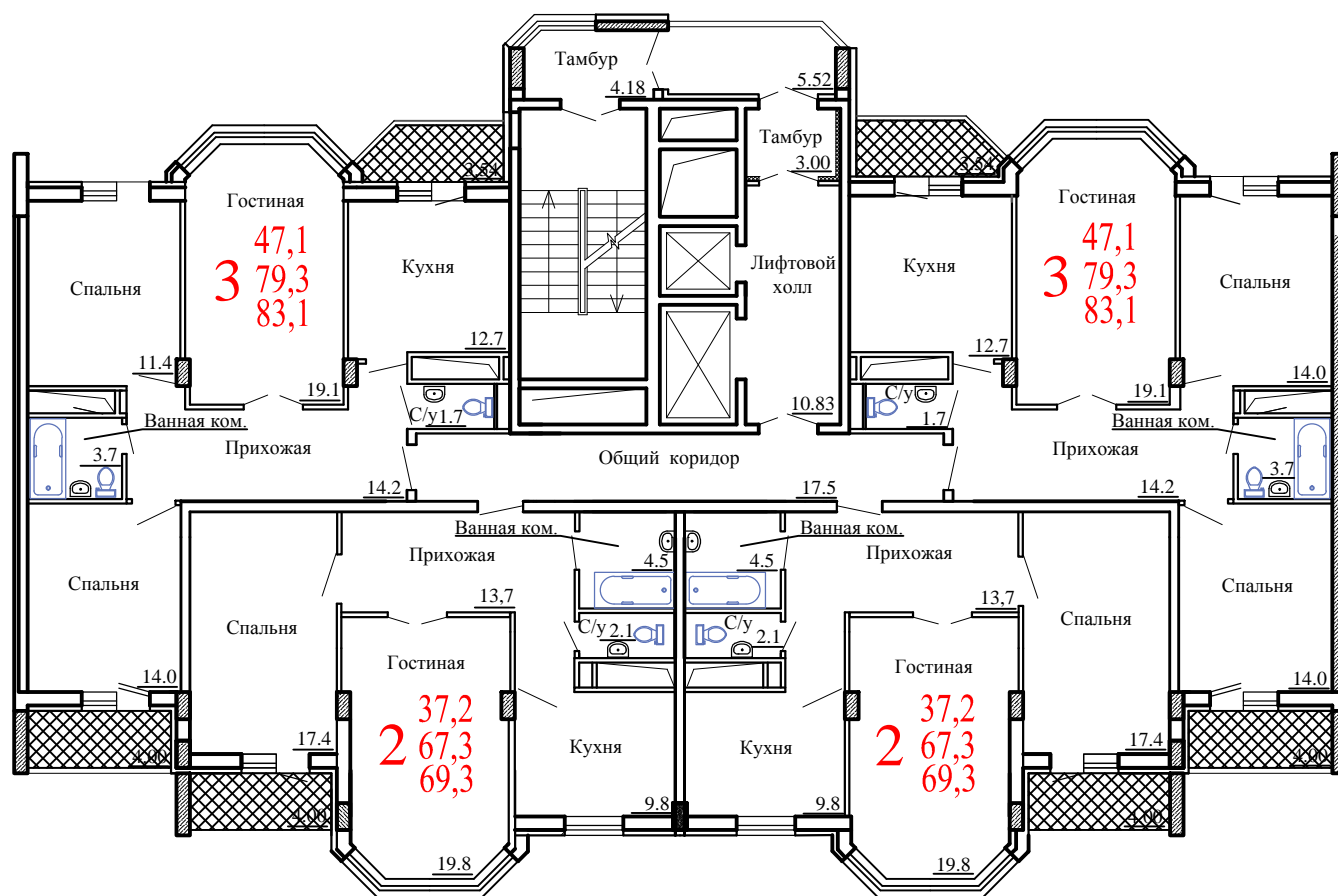

Технико — экономические показатели

Количество жилых этажей	12
Общая площадь квартир	3585,6 м ²
Общая площадь жилых этажей	3991,16 м ²
Общая площадь техэтажа и подвала	419,52 м ²
Общая площадь секций	4497,48 м ²
Количество квартир	48
из них 1 комнатные	0
2 комнатные	24
3 комнатные	24
Площадь встроенно-пристроенных нежилых помещений	----
Площадь застройки	461 м ²

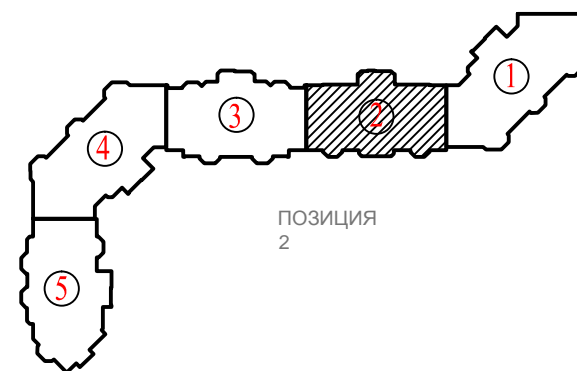

					Заказчик:					
					Многоквартирный многоэтажный жилой дом со встроенно-пристроенными нежилыми помещениями, подземной автостоянкой по Московскому проспекту, 142-у, г. Воронеж					
Изм.	Кол.уч.	Лист	И. Док.	Подпись	Дата	Позиция 2. Секция 2	Стадия	Лист	Листов	
ГАП				Сычев			ЭП			
Гл.констр.				Комаров						
Вед.архит				Колосов						
Разраб.				Давыдов		План этажей 1-5; 6-12.	ООО "Архгруппа "КУБ-3"			