



Рядовая секция (Рс), квартиры 3-2-2-3

План 1-5 этажей

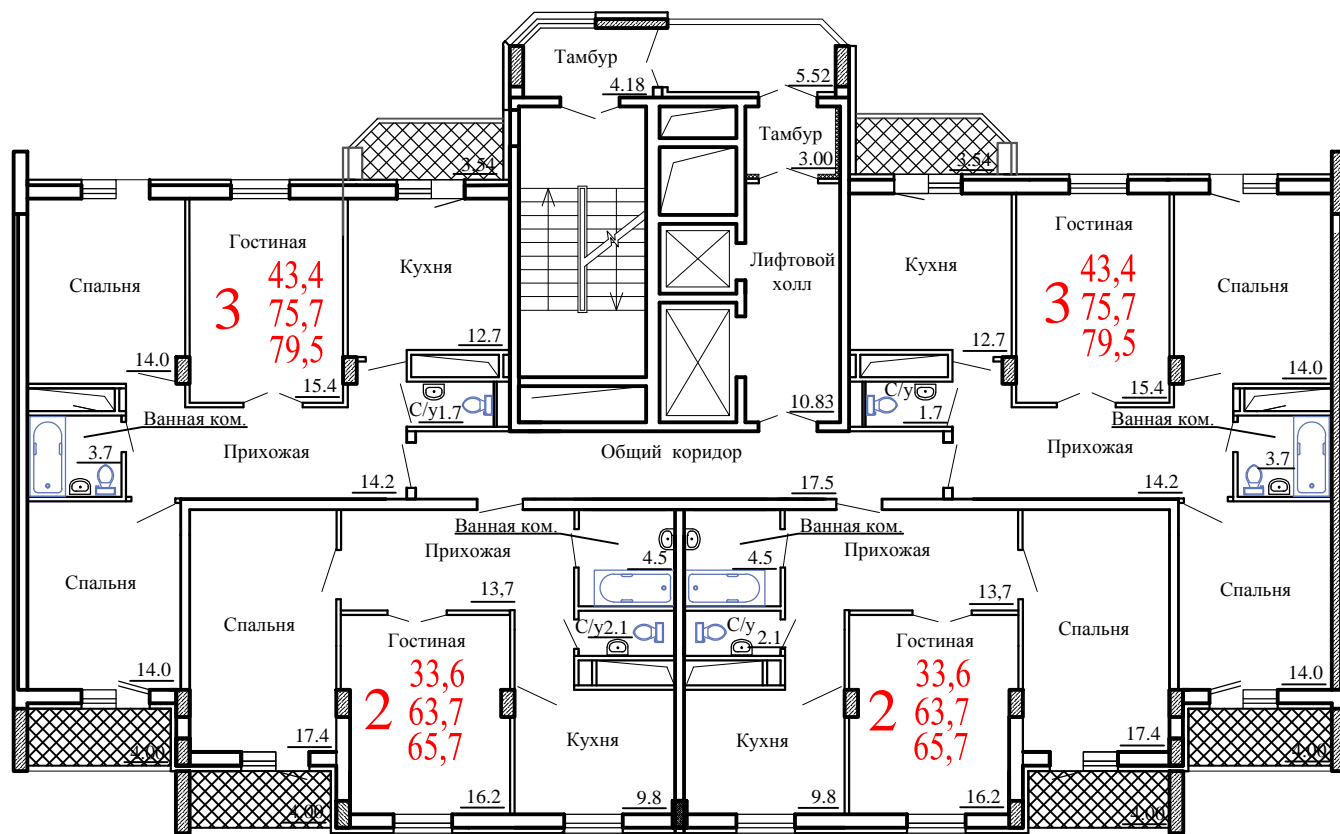


План 6-14 этажей

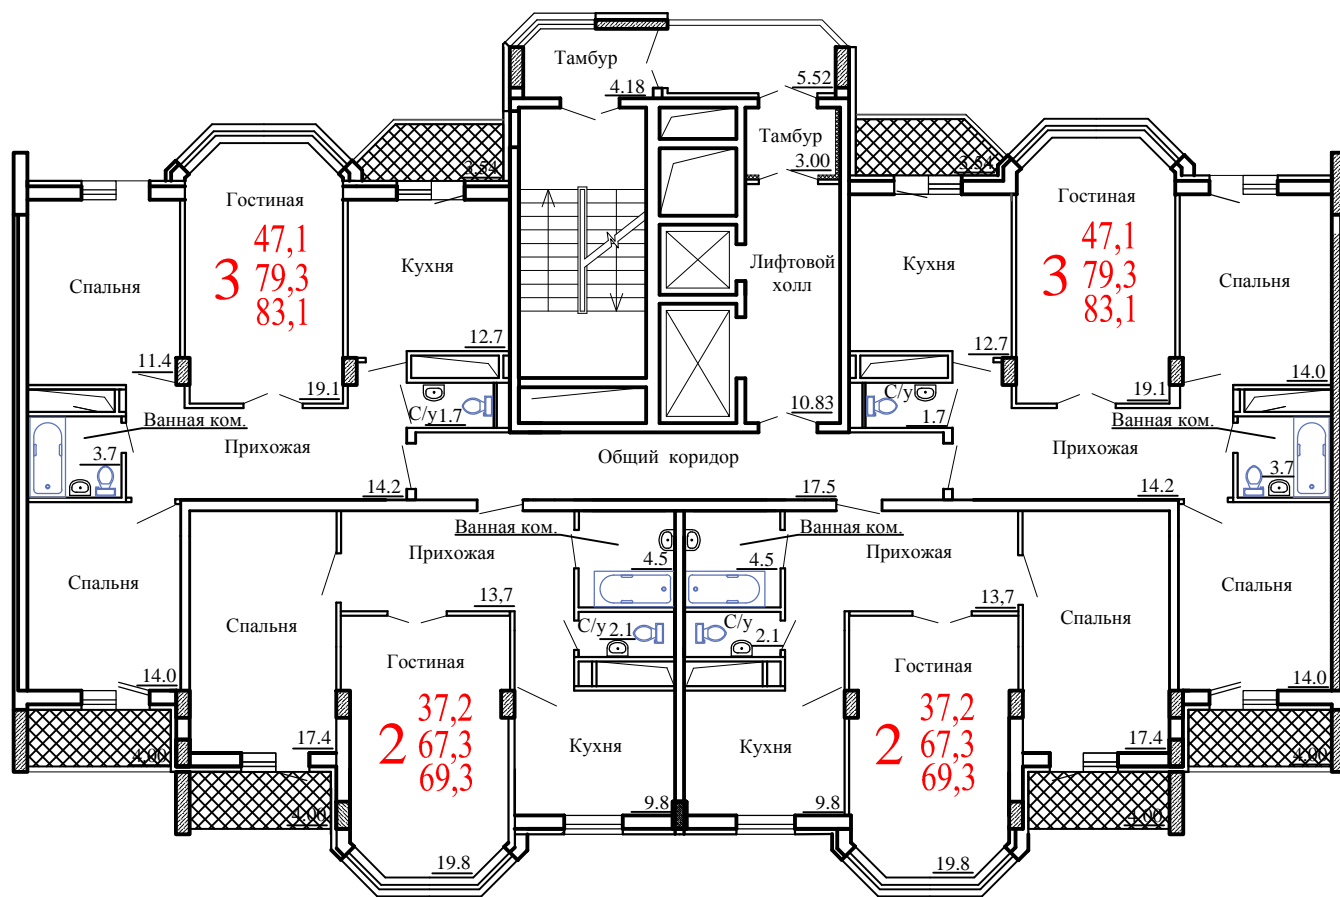

Технико – экономические показатели

Количество жилых этажей	14
Общая площадь квартир	4195,2 м²
Общая площадь жилых этажей	4769,62 м²
Общая площадь техэтажа и подвала	419,52 м²
Общая площадь секций	5189,14 м²
Количество квартир	56
из них 1 комнатные	0
2 комнатные	28
3 комнатные	28
Площадь встроенно-пристроенных нежилых помещений	----
Площадь застройки	463 м²

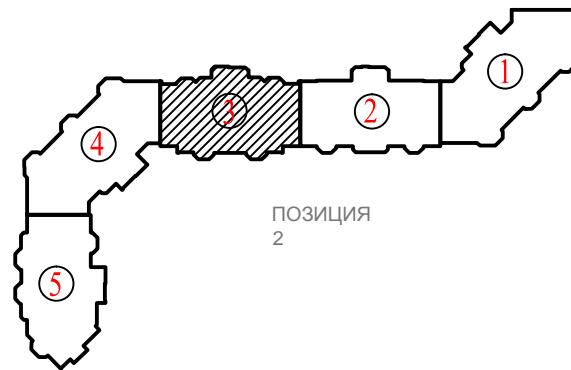

					Заказчик:				
					Многоквартирный многоэтажный жилой дом со встроенно-пристроенными нежилыми помещениями, подземной автостоянкой по Московскому проспекту, 142-у, г. Воронеж				
Изм.	Кол.уч.	Лист	Н. Док.	Подпись	Дата	Позиция 2. Секция 3	Стадия	Лист	Листов
ГАП		Сычев					ЭП		
Гл.констр.		Комаров							
Вед.архит.		Колосов							
Разраб.		Давыдов				План этажей 1-5; 6-14.	ООО "Архгруппа "КУБ-3"		