

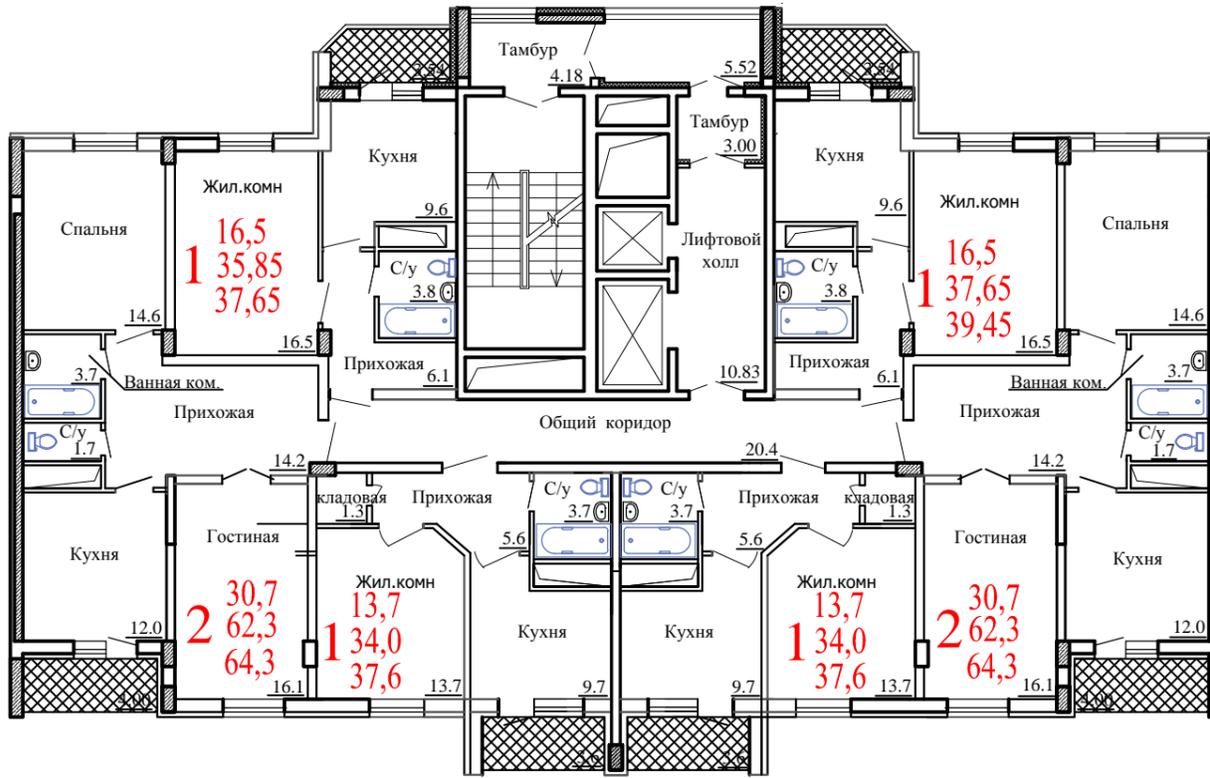


## Рядовая секция (Р), квартиры 1-2-1-1-2-1 План 1-5 этажей

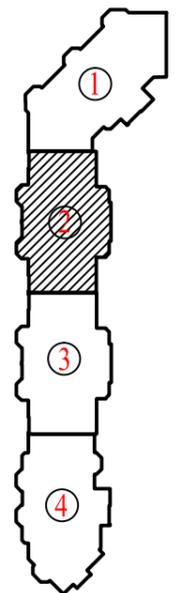

## План 6-14 этажей

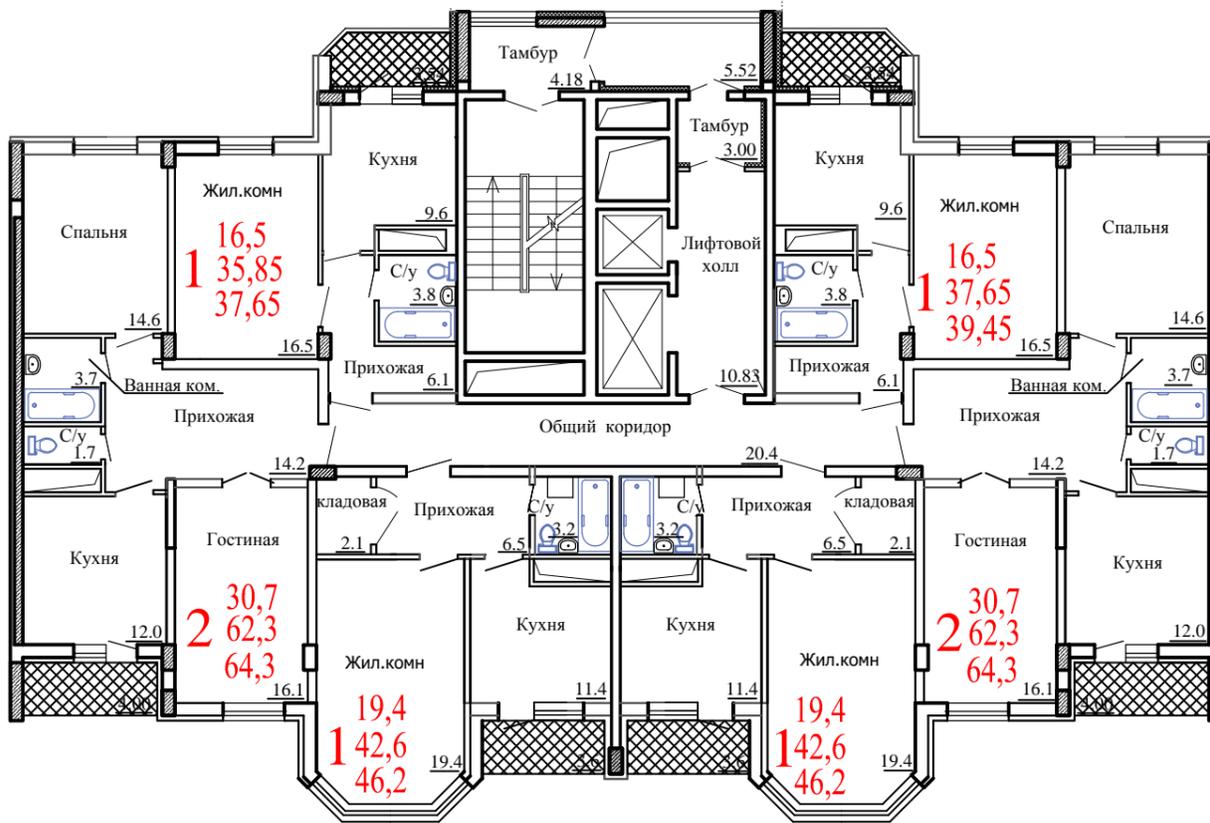

ПОЗИЦИЯ 3

### Технико – экономические показатели

Количество жилых этажей	14
Общая площадь квартир	4087,4 м <sup>2</sup>
Общая площадь жилых этажей	4702,42 м <sup>2</sup>
Общая площадь техэтажа и подвала	408,74 м <sup>2</sup>
Общая площадь секций	5111,16 м <sup>2</sup>
Количество квартир	84
из них 1 комнатные	56
2 комнатные	28
3 комнатные	0
Площадь встроенно-пристроенных нежилых помещений	----
Площадь застройки	453,8 м <sup>2</sup>

					Заказчик:					
					Многоквартирный многоэтажный жилой дом со встроенно-нежилыми помещениями, подземной автостоянкой по Московскому проспекту, 142-у, г. Воронеж					
Изм.	Кол.уч.	Лист	И. Док.	Подпись	Дата	Позиция 3. Секция 2	Стадия	Лист	Листов	
ГАП		Сычев					ЭП			
Гл.констр.		Комаров								
Вед.архит		Колосов								
Разраб.		Давыдов				План этажей 1-5; 6-14.	ООО "Архгруппа "КУБ-3"			