


Разрез 1-1

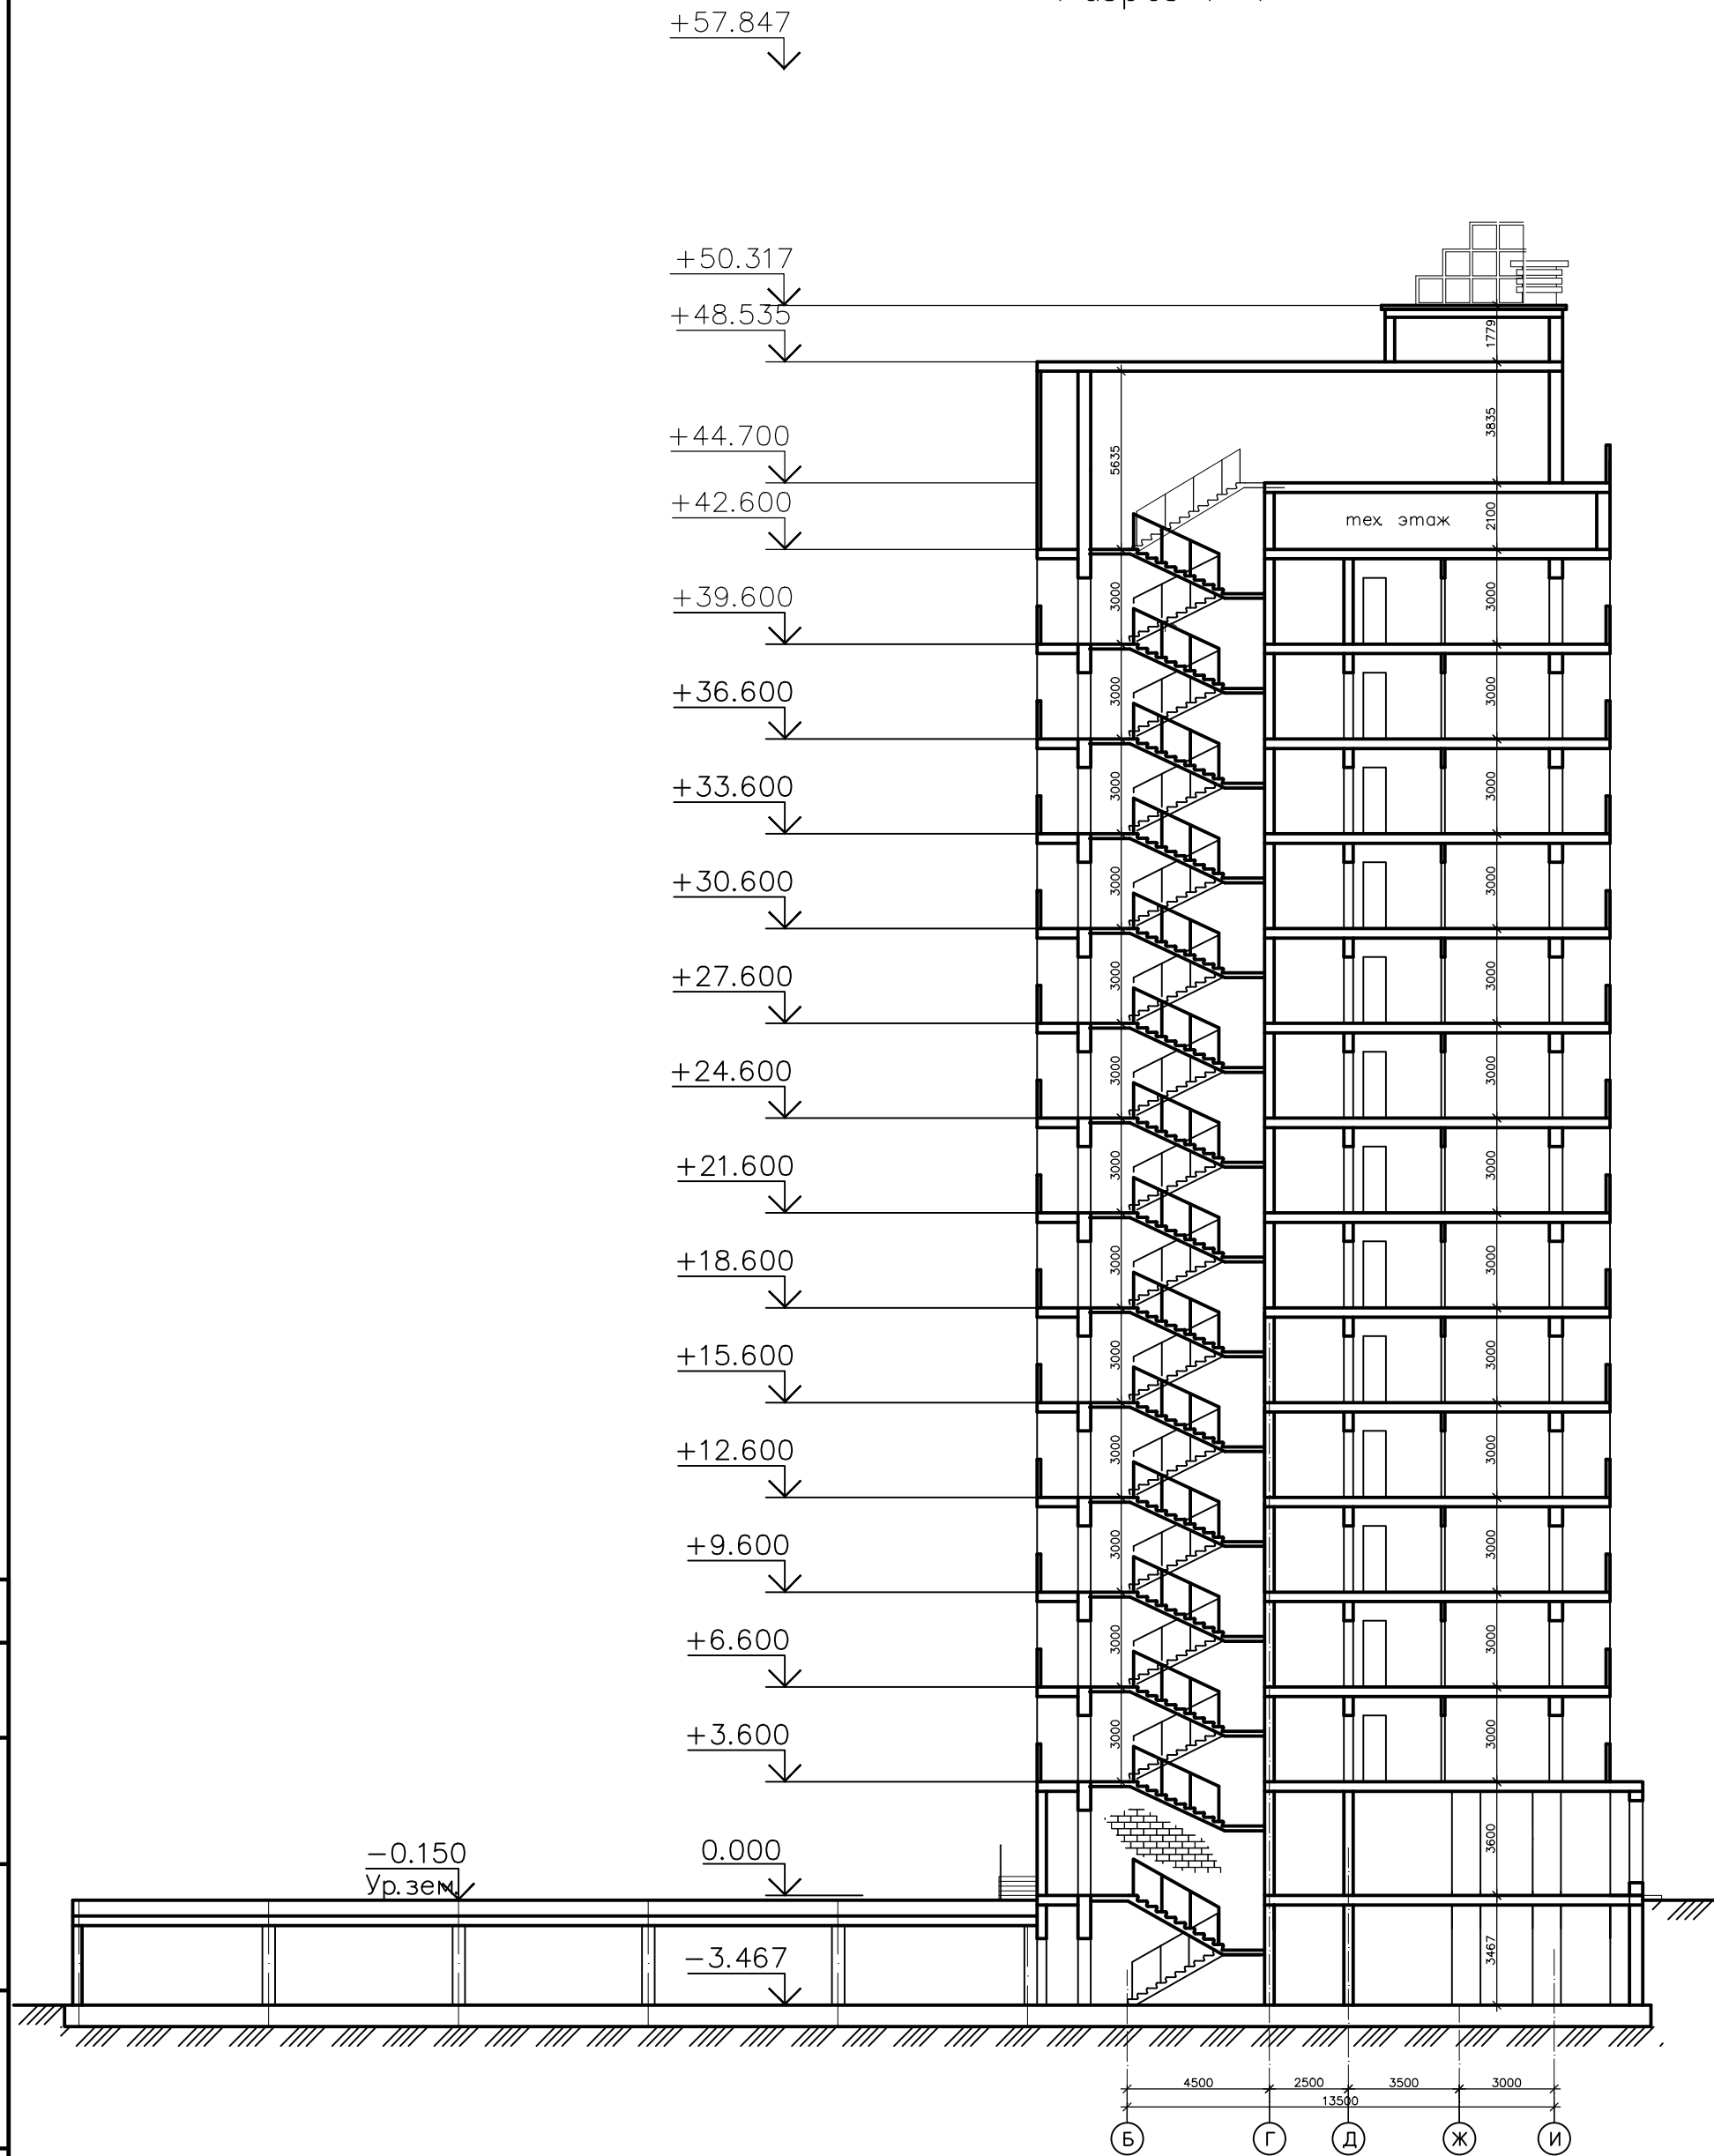

Согласовано

Инв. ? подл. Подп. и дат

Изм.	Кол.	Уч.	Лист?	док	Погн.	Дата
ГАП			Сычев			
Гл.констр.			Комаров			
Вед.архит			Колосов			
Разраб.			Давыдов			

Заказчик:		
Многоквартирный многоэтажный жилой дом со встроенно-нежилыми помещениями, подземной автостоянкой по Московскому проспекту, 142 у, г. Воронеж		
Позиция 3. Секция 4	Стадия	Лист
	ЭП	Листов
Разрез 1-1	ООО "Архгруппа "КУБ-3"	