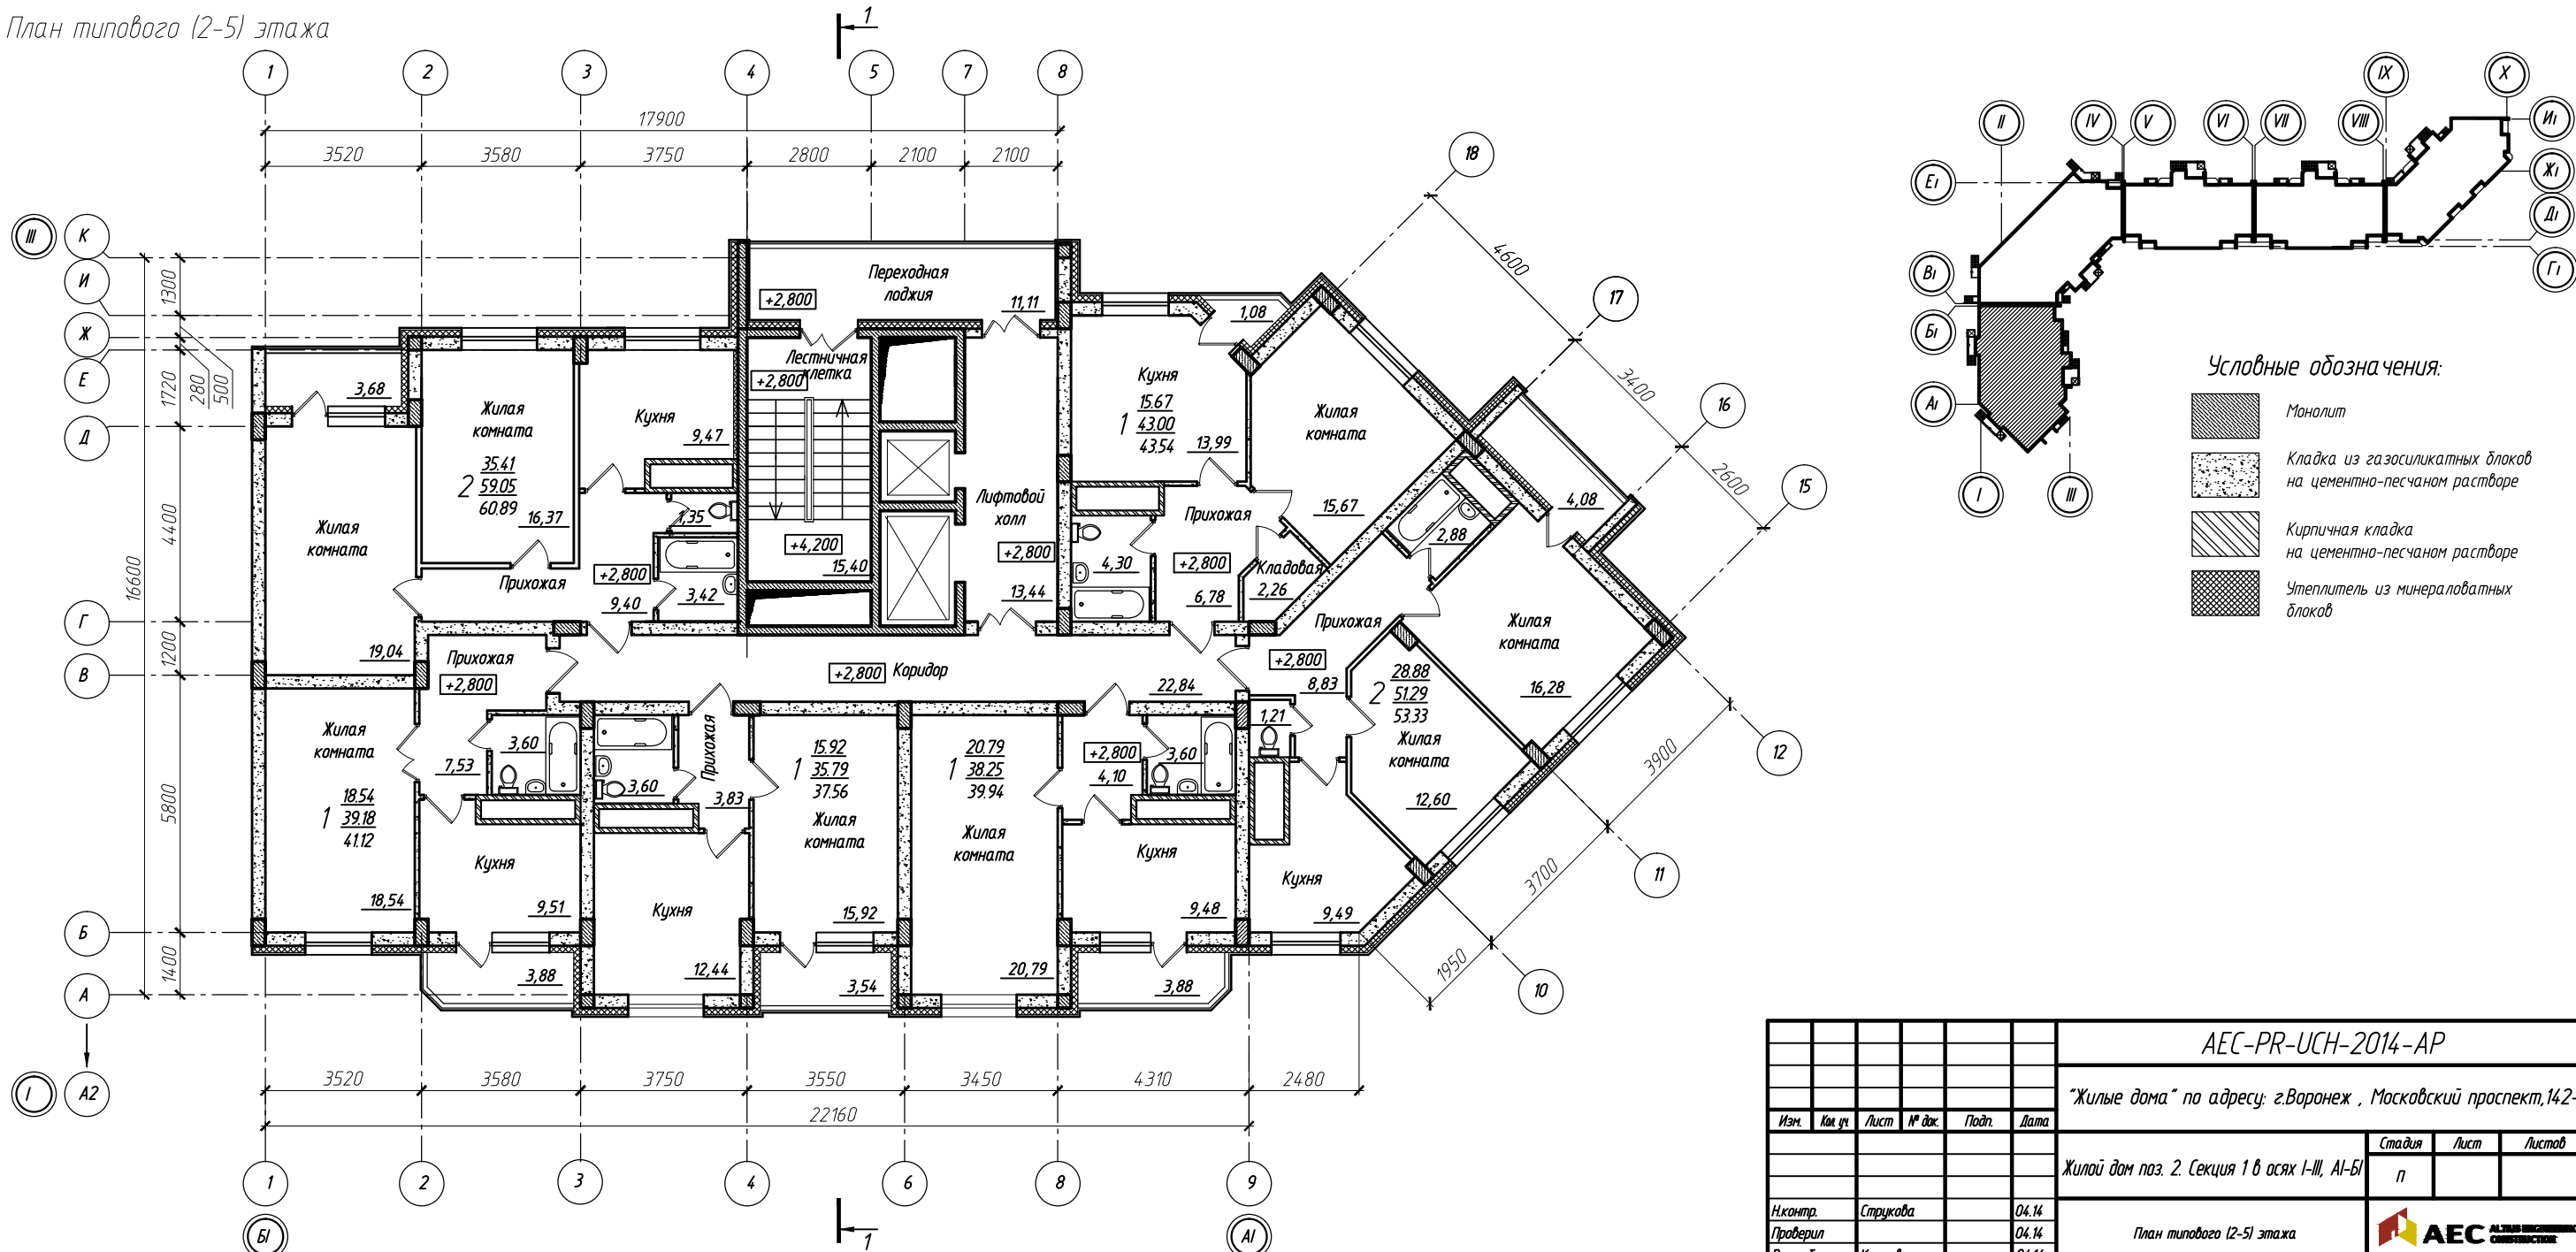

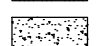





План типового (2-5) этажа



Условные обозначения:

-  Монолит
-  Кладка из газосиликатных блоков на цементно-песчаном растворе
-  Кирпичная кладка на цементно-песчаном растворе
-  Утеплитель из минераловатных блоков

						AEC-PR-UCH-2014-AP		
						"Жилые дома" по адресу: г.Воронеж, Московский проспект, 142-ц		
Изн.	Км.уч.	Лист	№ док.	Подп.	Дата	Жилой дом паз. 2. Секция 1 в осях I-III, AI-BI		
						Стadia	Лист	Листов
						п		
Н.контр.	Струкова				04.14	План типового (2-5) этажа		
Проверил					04.14			
Разработал	Киктева				04.14			
								
						Формат A4x3		