
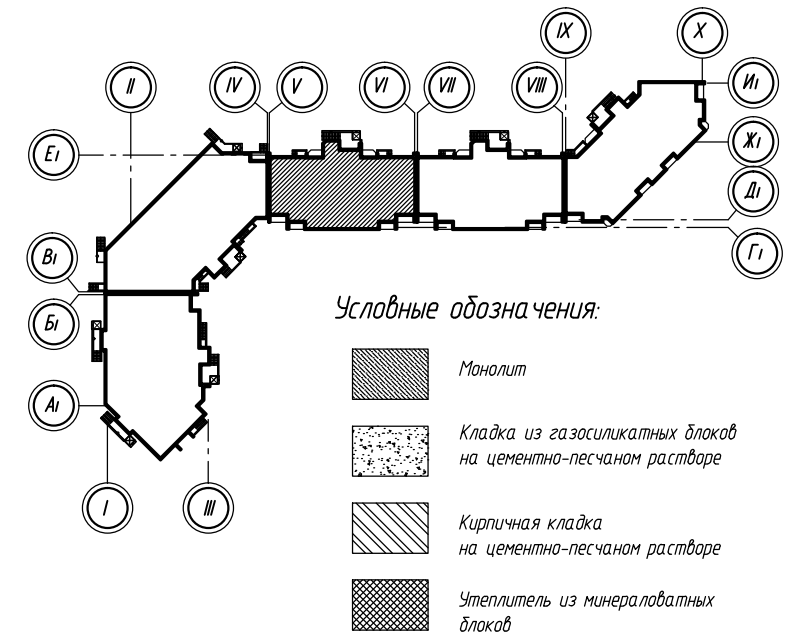


План типового (6-14) этажа

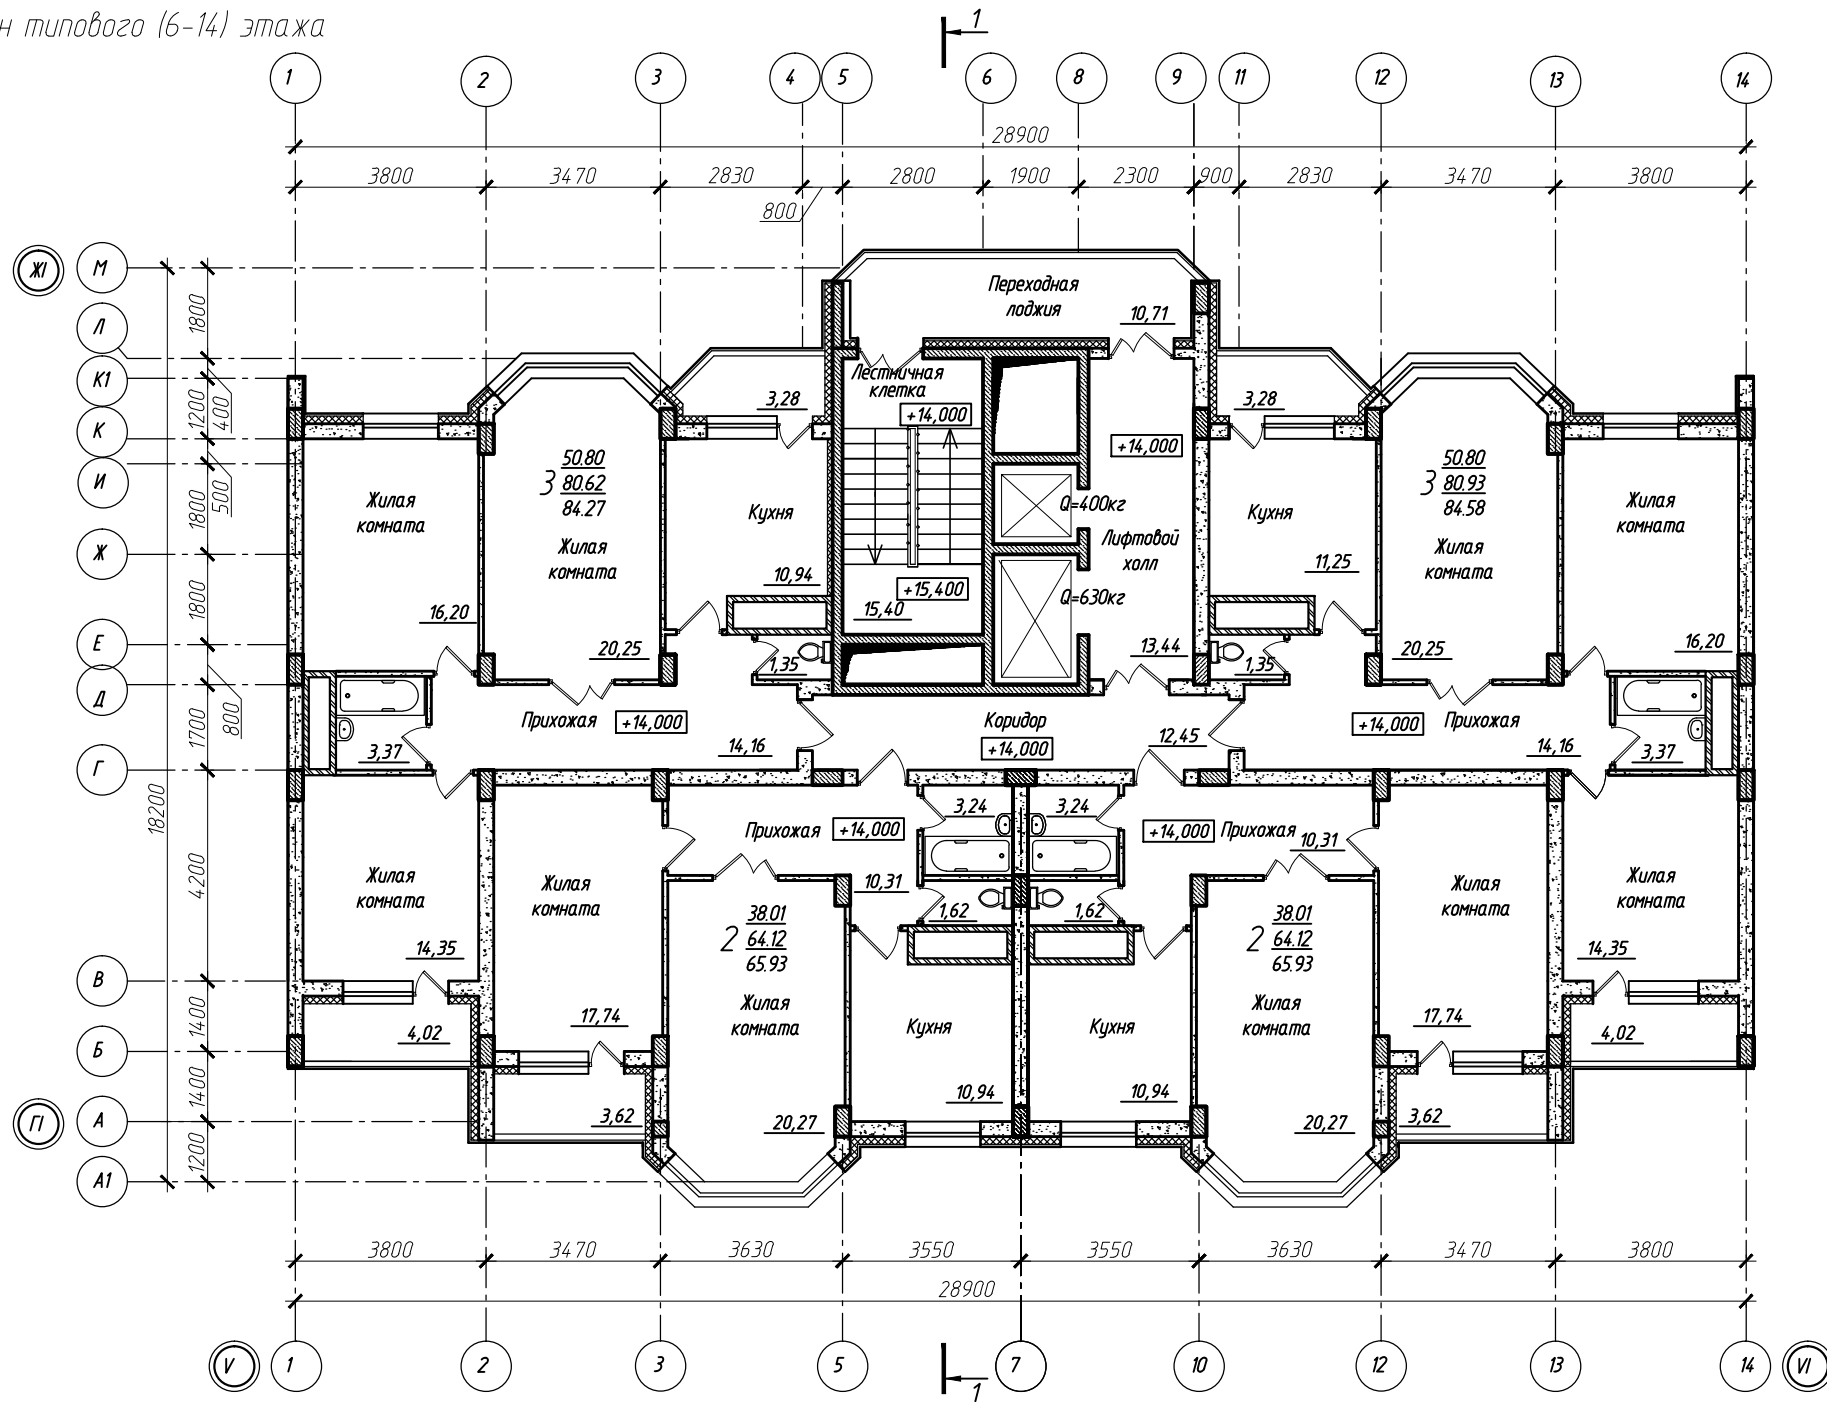

					AEC-PR-UCH-2014-AP			
					"Жилые дома" по адресу: г.Воронеж, Московский проспект, 142-а			
Изм.	Км.уч.	Лист	№ док.	Подп.	Дата	Стadia	Лист	Листов
						п		
					Жилой дом поз. 2. Секция 3 в осях V-VI, Г1-Ж1			
Н.контр.	Струкова				04.14	План типового 16-14) этажа 		
Проверил					04.14			
Разработал	Киктева				04.14			