
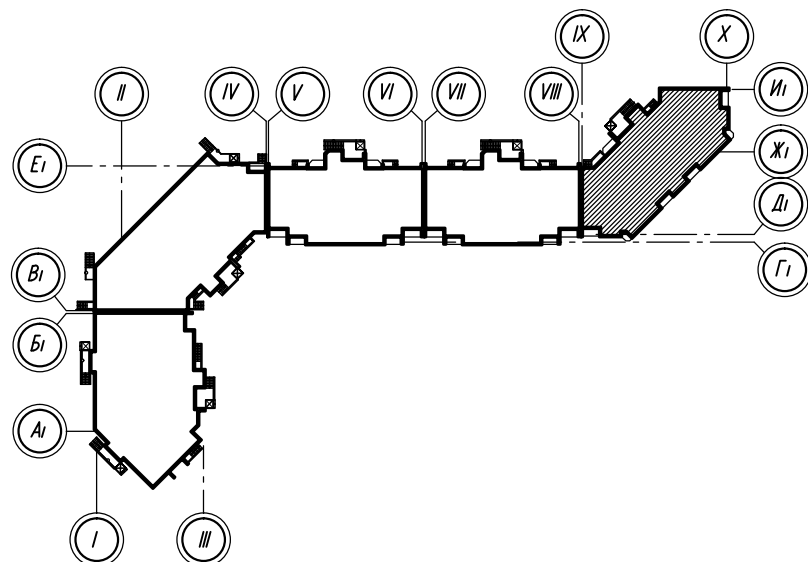


План 1 этажа

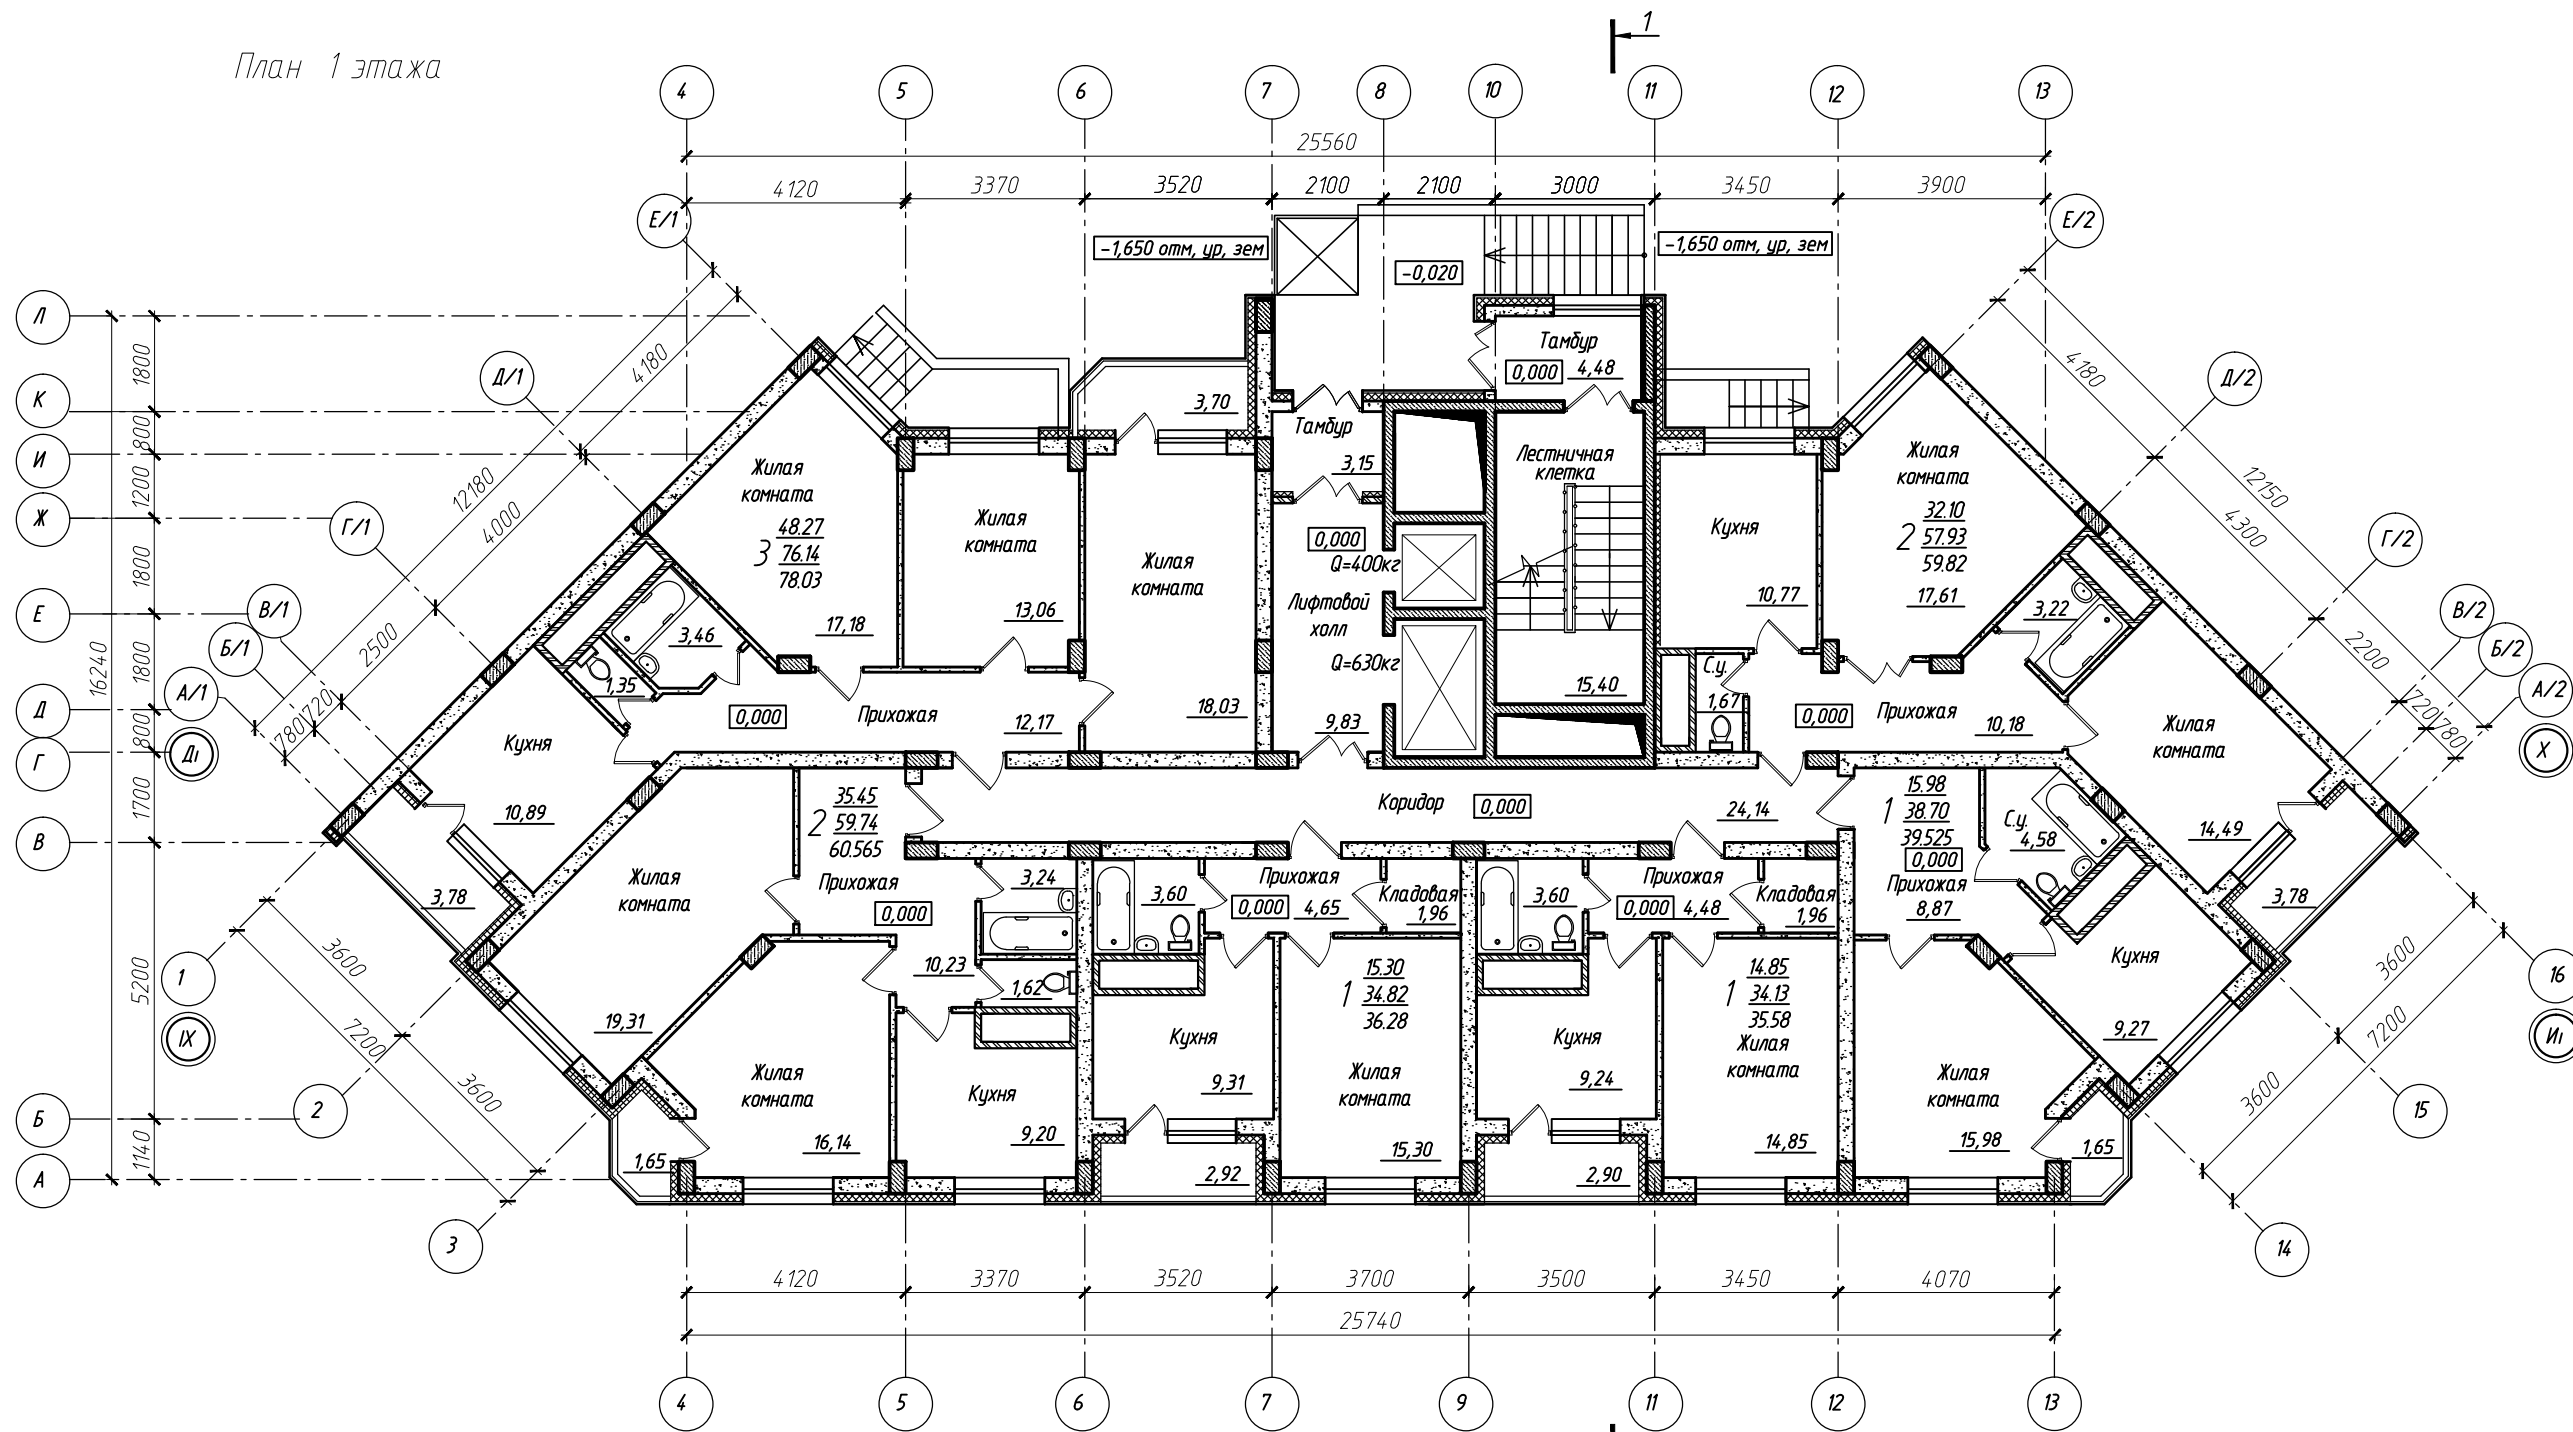

Условные обозначения:

- Монолит
- Кладка из газосиликатных блоков на цементно-песчаном растворе
- Кирпичная кладка на цементно-песчаном растворе
- Утеплитель из минераловатных блоков

AEC-PR-UCH-2014-AP							
"Жилые дома" по адресу: г.Воронеж, Московский проспект, 142-а							
Изм.	Кол. изм.	Лист	№ док.	Подп.	Дата		
Жилой дом поз. 2 Секция 5 в осях IX-X, ДЛ-ИИ					Стация	Лист	Листов
					п		
Н.контр.	Струкова				04.14	План 1 этажа	
Проверил					04.14		
Разработал	Киктева				04.14		
AEC ALTAIS ENGINEERING CONSTRUCTION							
Формат А2							

Согласовано

Имя, № подл. Подп. и дата