



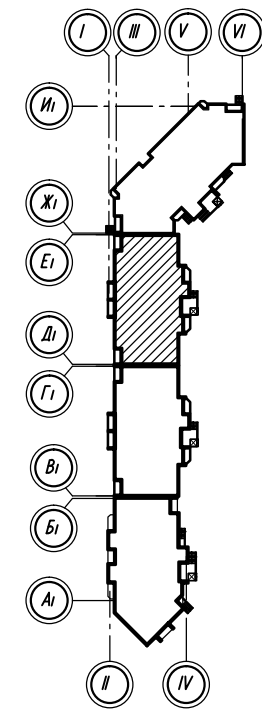

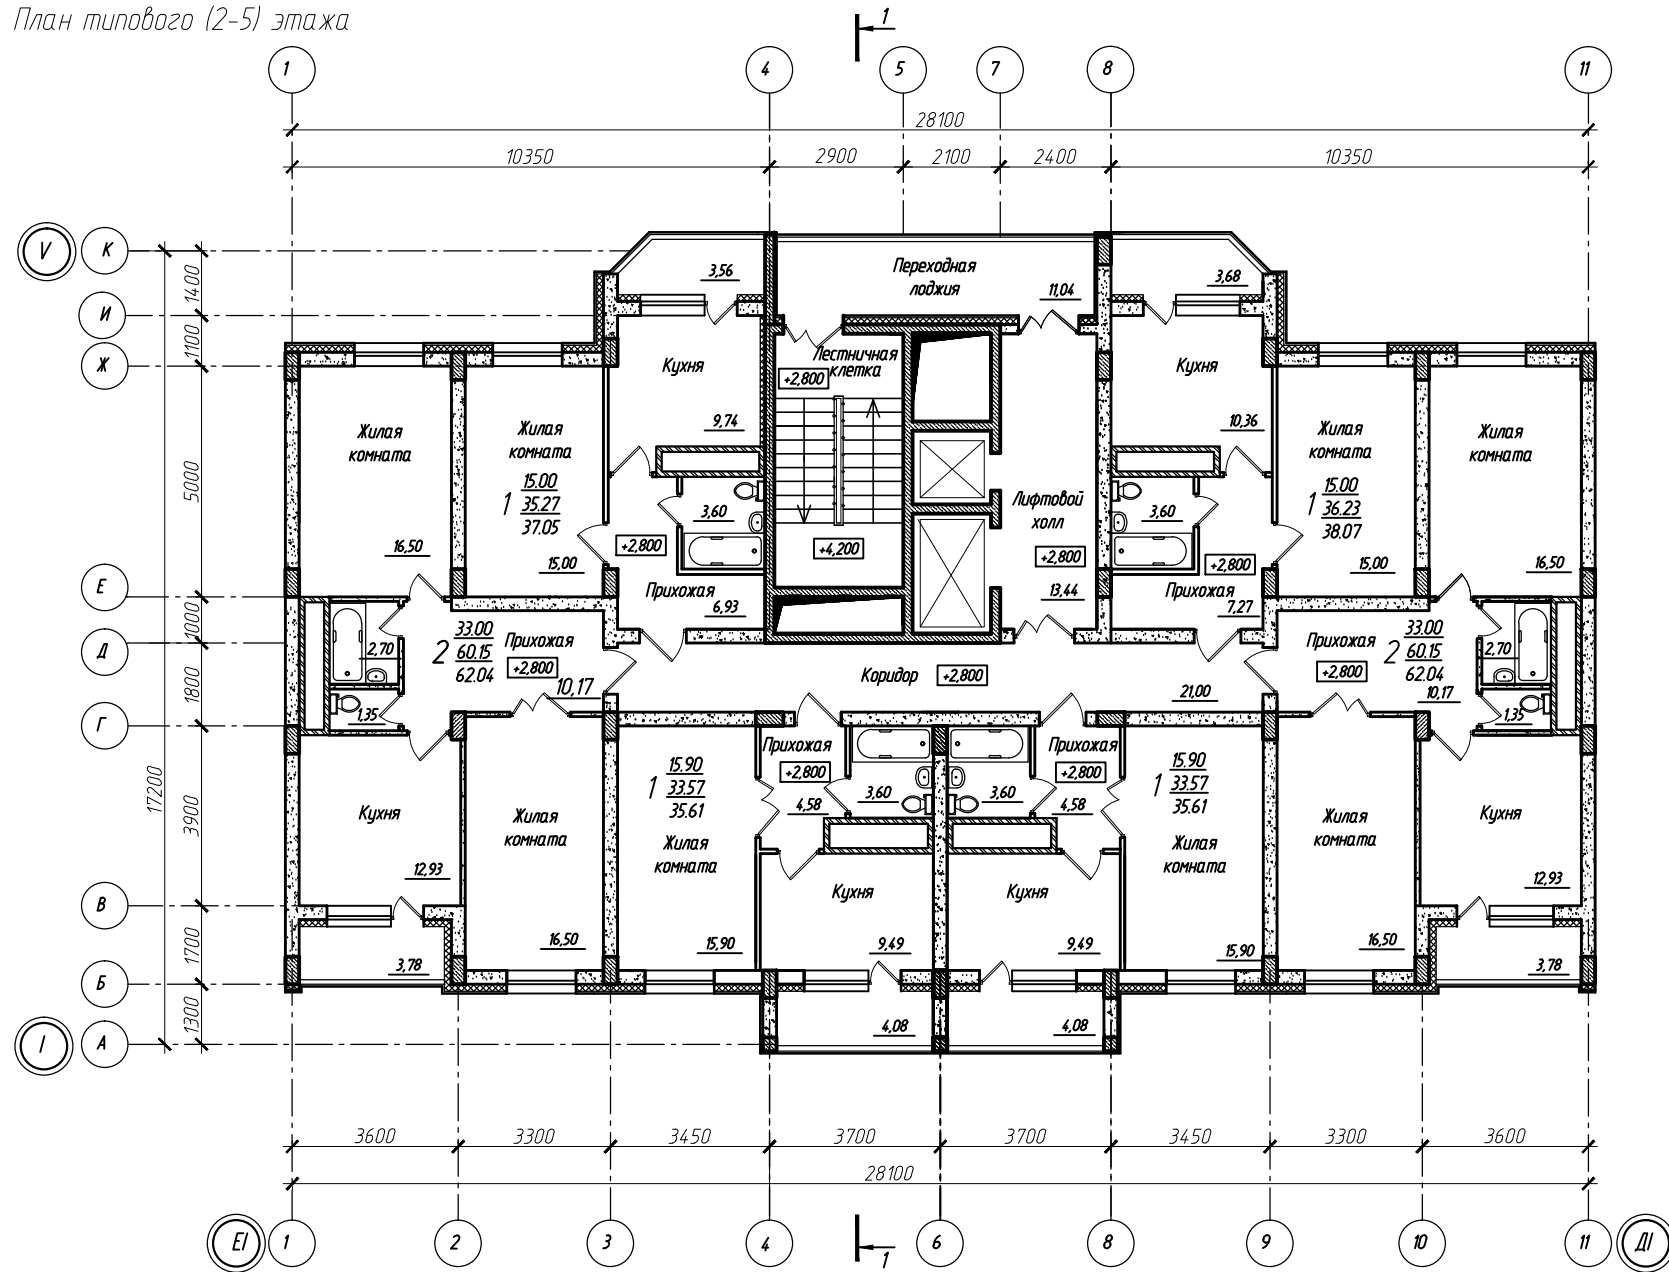


План типового (2-5) этажа



Условные обозначения:

-  Монолит
-  Кладка из газосиликатных блоков на цементно-песчаном растворе
-  Кирпичная кладка на цементно-песчаном растворе
-  Утеплитель из минераловатных блоков

					АЕС-PR-УСН-2014-АР		
					"Жилые дома" по адресу: г.Воронеж, Московский проспект, 142-д		
Изм.	Кол. изм.	Лист	№ док.	Подп.	Дата	Жилой дом поз. 3. Секция 3 в осях Д1-Е1, I-V	
						Стадия	Лист
						п	Листов
Исполн.	Струкова				04.14	План типового (2-5) этажа	
Проверил					04.14		
Разработал	Киктева				04.14		
							
						Формат А4х3	