Рядовая секция (Р) , квартиры 1-2-1-1-2-1

План 1-5 этажей

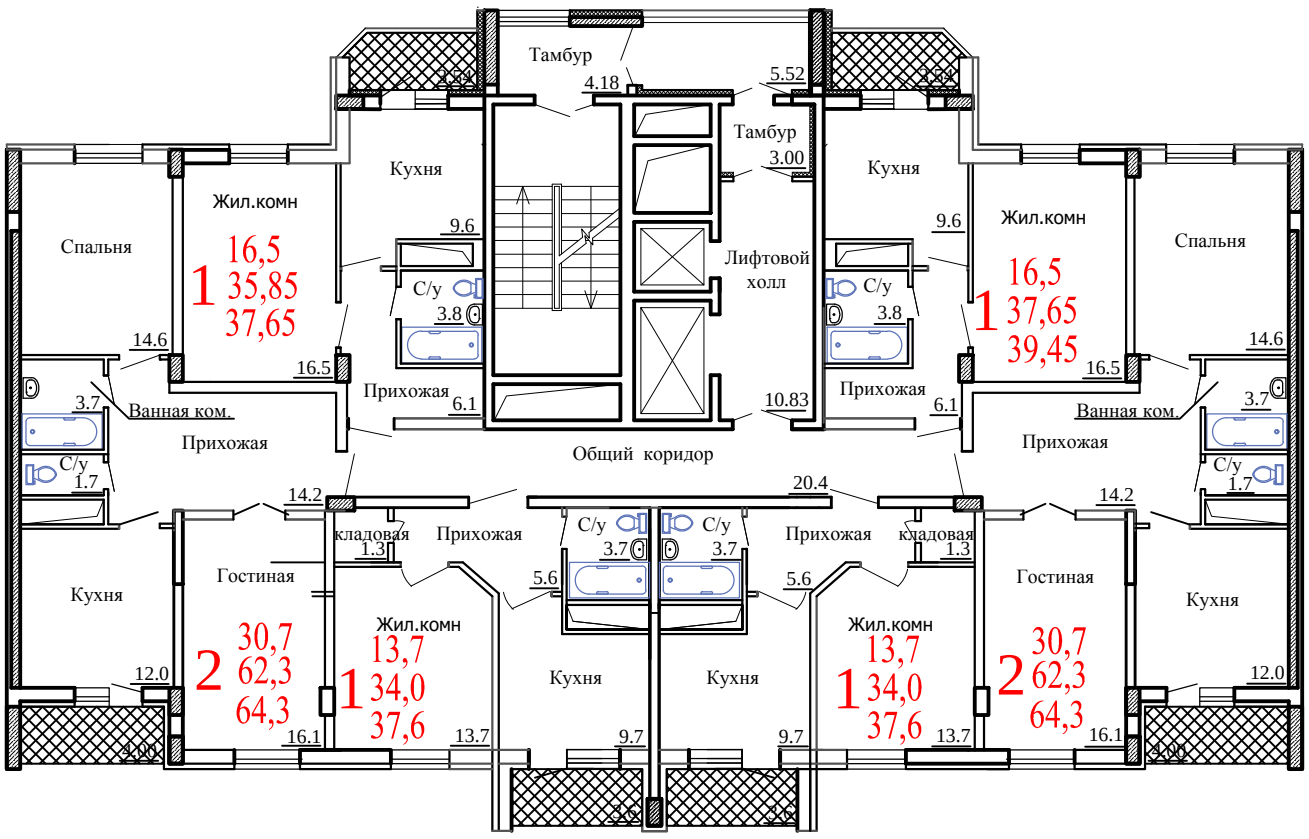

План 6-14 этажей

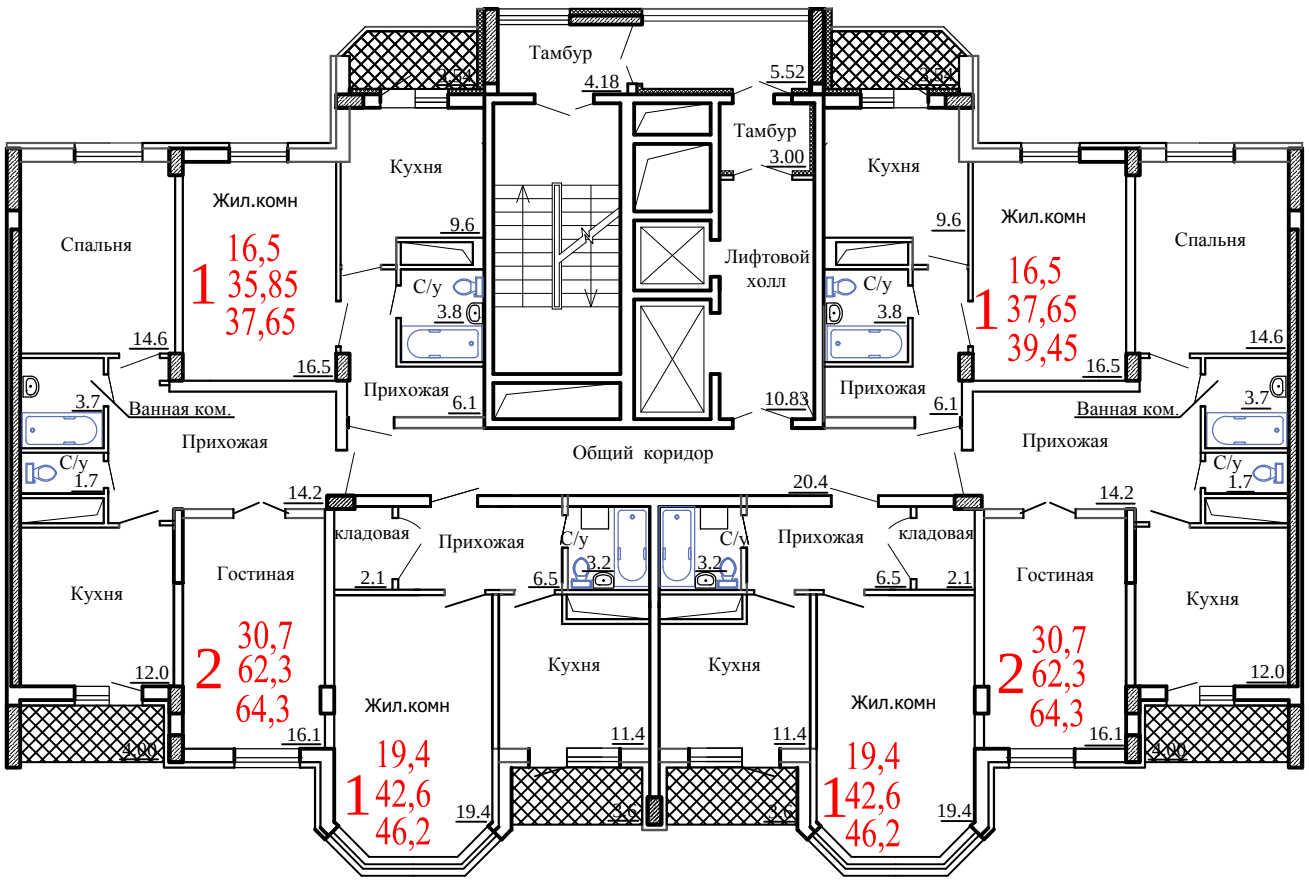

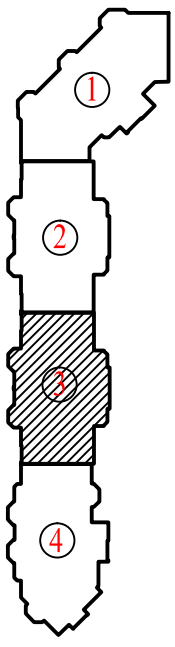

ПОЗИЦИЯ 3

Технико – экономические показатели

Количество жилых этажей	14
Общая площадь квартир	4087,4 м²
Общая площадь жилых этажей	4702,42 м²
Общая площадь тех.этажа и подвала	408,74 м²
Общая площадь секций	5111,16 м²
Количество квартир	84
из них 1 комнатные	56
2 комнатные	28
3 комнатные	0
Площадь встроенно– пристроенных нежилых помещений	----
Площадь застройки	453,8 м²

Изм.	Кол.уч.	Лист	N. Док.	Подпись	Дата
ГАП		Сычев			
Гл.констр.		Комаров			
Вед.архит		Колосов			
Разраб.		Давыдов			

Заказчик:

Многоквартирный многоэтажный жилой дом со встроенно-нежилыми помещениями, подземной автостоянкой по Московскому проспекту, 142-у, г. Воронеж

Позиция 3. Секция 3	Стадия	Лист	Листов
	ЭП		
План этажей 1-5; 6-14.	ООО "Архгруппа "КУБ-3"		